


エクステリア工事 施工概略図

LIXIL (TOEX) 【A】 プレスタフェンス 4型 太たて棧 フリーポールタイプ
 本体1枚 (W×H) = T-8 (1,975.5mm×720mm) × 4枚
 柱: T-8 × 5本
 部品セット: T-8 × 5セット
 端部キャップ: T-8 × 1セット
 色: シャイングレー

Value Select 【A】 ミエッタフェンス 防犯たて格子タイプ 自由柱施工
 本体1枚 (W×H) = T80 (1,975mm×720mm) × 5枚
 自由柱: T80 × 6本
 端部キャップ: 1セット
 色: ノーブルステン

Value Select 【B】 ミエーネフェンス 目隠しルーバータイプ 自由柱施工
 本体1枚 (W×H) = T80 (1,975mm×720mm) × 8枚
 自由柱: T80 × 11本
 目隠しコーナー継手: T80 × 2セット
 端部カバー: T80 × 2セット
 端部キャップ: 1セット
 色: ノーブルステン

Value Select 【B】 ミエーネフェンス フェンス下 隙間隠し
 本体: 8セット
 コーナー部材: 2セット
 端部キャップ: 1セット
 色: ノーブルステン

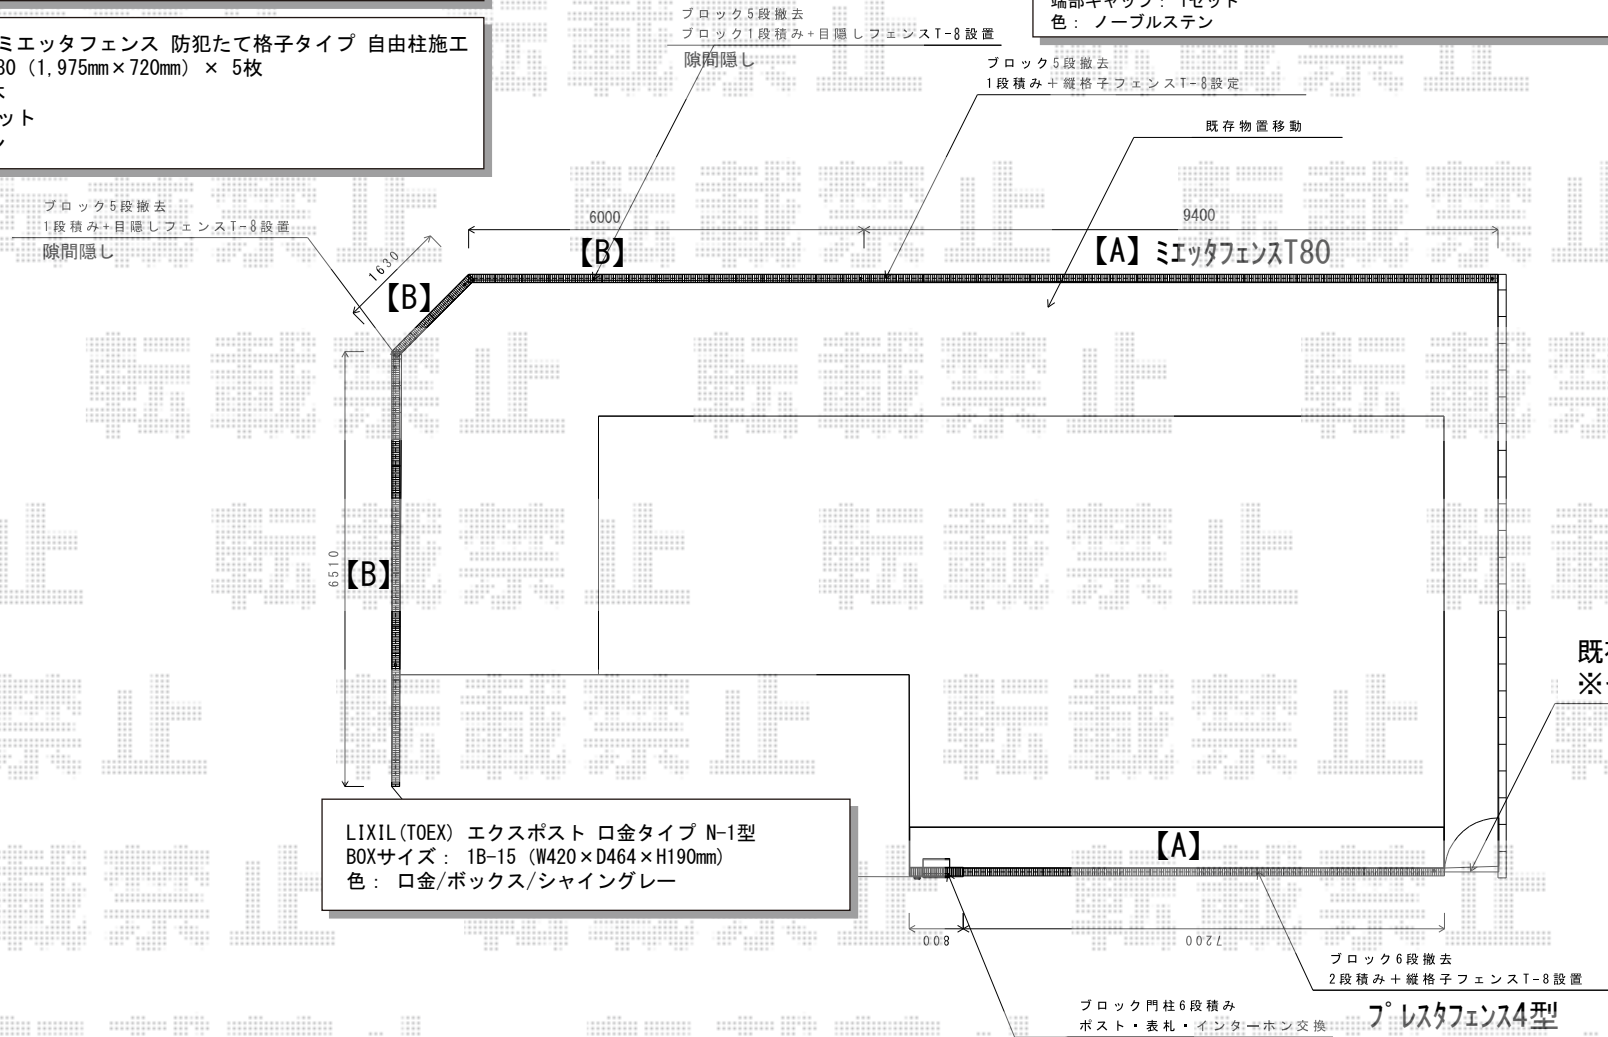

LIXIL (TOEX) エクスポスト ロ金タイプ N-1型
 BOXサイズ: 1B-15 (W420×D464×H190mm)
 色: ロ金/ボックス/シャイングレー