


カーポート 施工概略図

LIXIL(トステム) テリオスポートIII 4500 角柱6本仕様 積雪~150cm対応
 幅= 3,084mm
 奥行= 5,453mm
 色: シャイングレー
 屋根材: スチール折板(ペフ無/t0.8) ※価格別途
 柱仕様: 標準柱仕様(有効高 約2,300mm)
 横材: 無

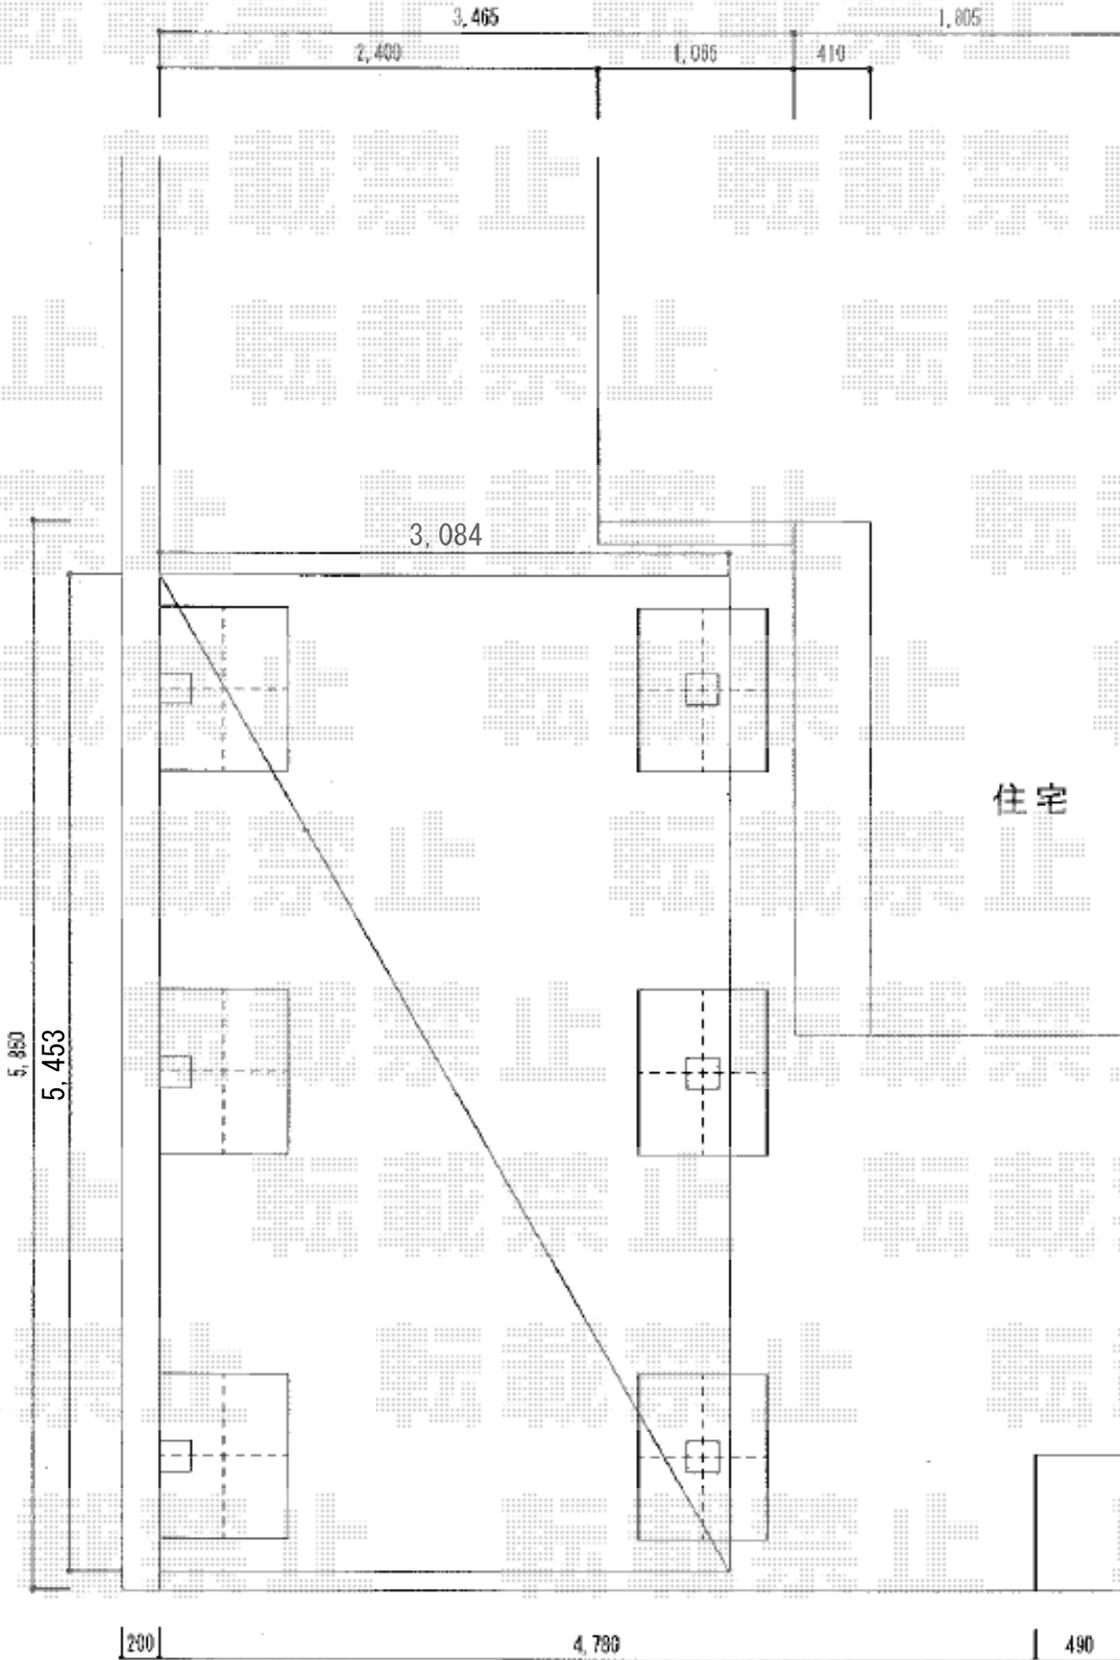

住宅

2018-8-523356

担当者

村上(公)