


カーポート 施工概略図

YKK AP レイナポートグラン50 積雪～50cm対応  
 幅= 2,700mm  
 奥行= 5,052mm  
 色： プラチナステン  
 屋根材： 熱線遮断ポリカーボネート（アースブルーマット調）  
 柱仕様： ハイルーフ柱仕様（有効高 約2,355mm）

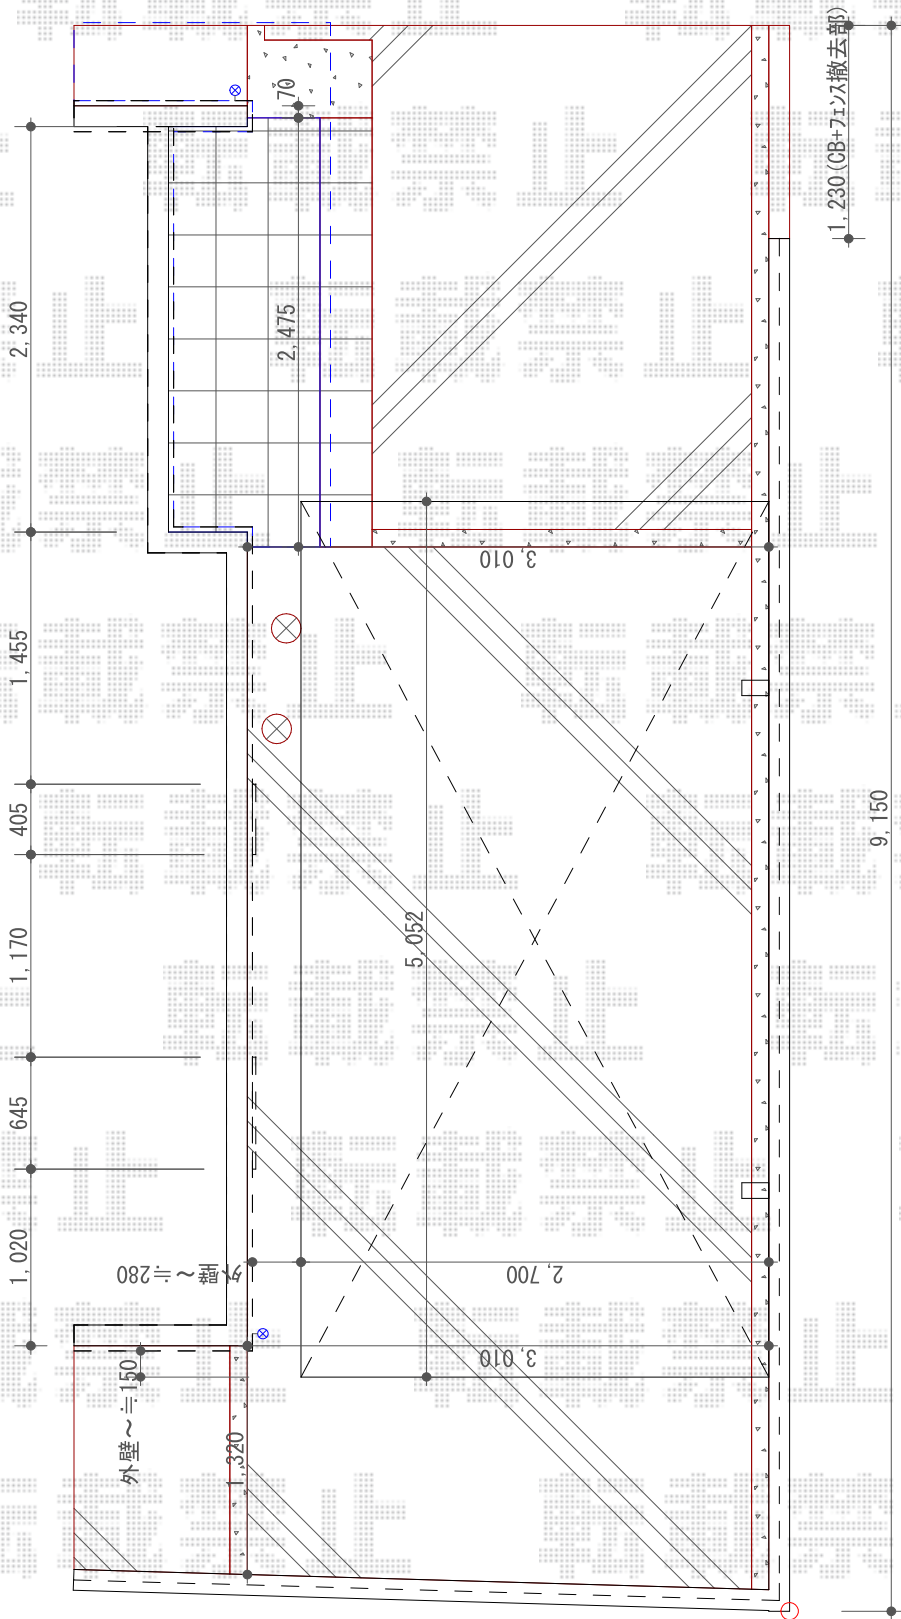

2018-8-523724

担当者

小林