

カーポート 施工概略図

YKK AP レイナポートグラン 積雪～20cm対応

幅= 2,700mm

奥行= 5,052mm

色：【未定】


屋根材：熱線遮断ポリカーボネート（クリアマット）

柱仕様：標準柱仕様（有効高 約2,000mm）

YKK AP レイナポートグラン 着脱式サポート（屋根ふき材補強部品入り）

標準・ハイルーフ兼用 2本入（8個入り）×1セット

色：サポート柱/【未定】 屋根ふき材補強部品/カームブラック*1色のみ

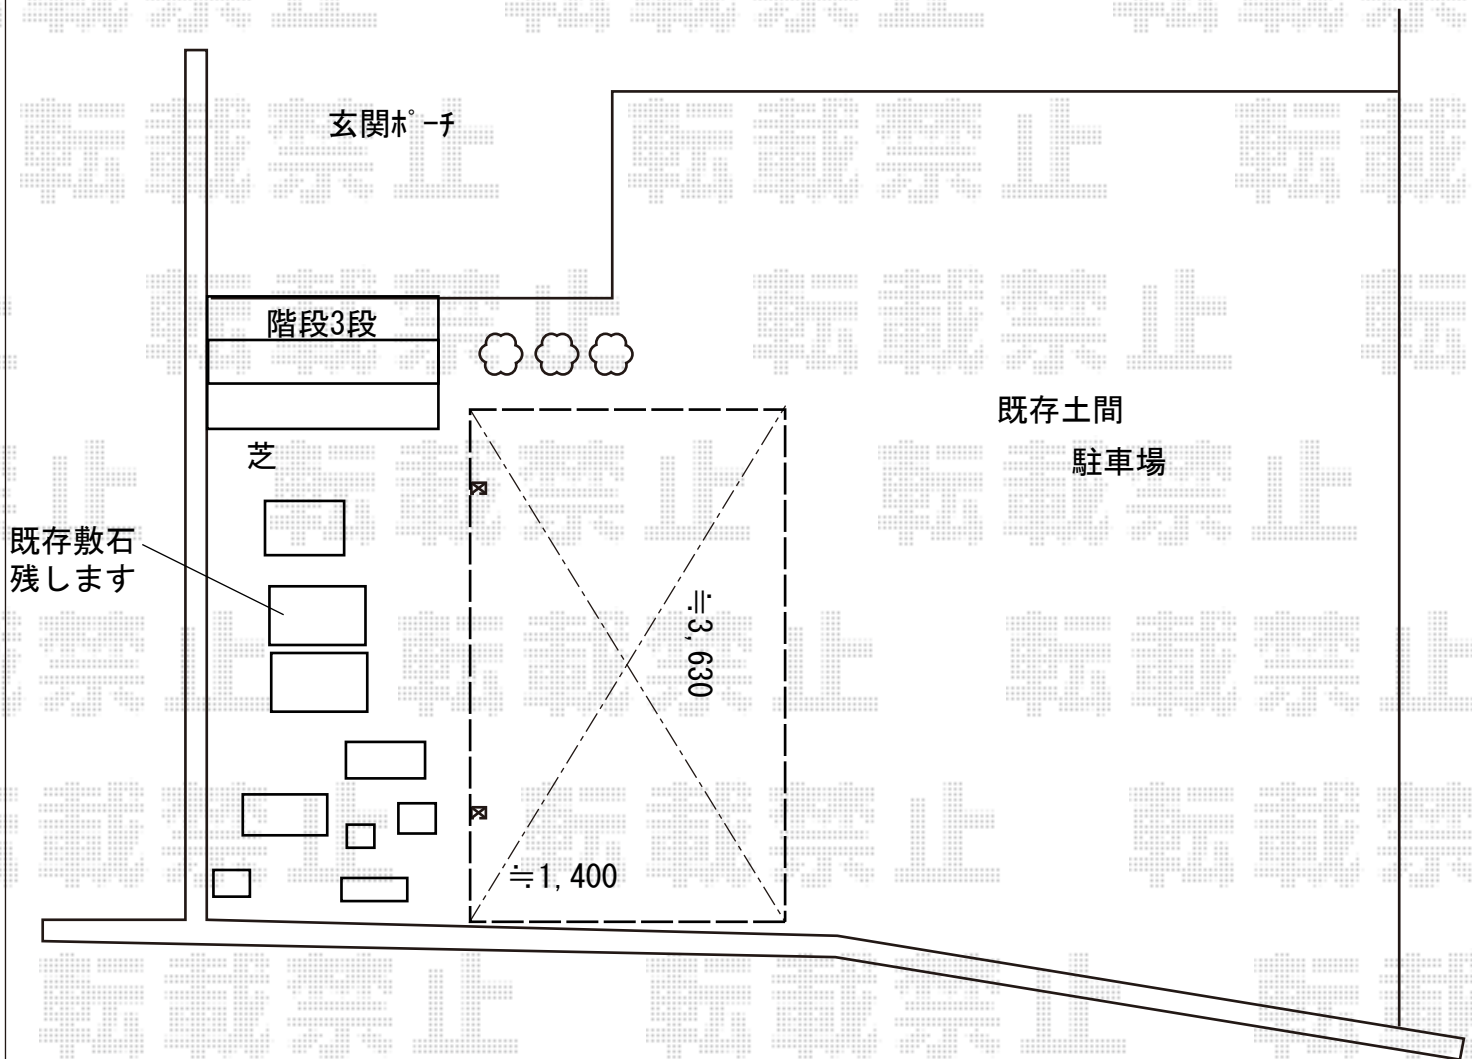

2018-8-523761

担当者

小林