


# カーポート 施工概略図

YKK AP レイナポートグラン 縦連棟 積雪~20cm対応  
幅= 3,000mm  
奥行= 11,496mm  
色: カームブラック  
屋根材: ポリカーボネート (スモークブラウン)  
柱仕様: ハイルフ柱仕様 (有効高 約2,350mm)

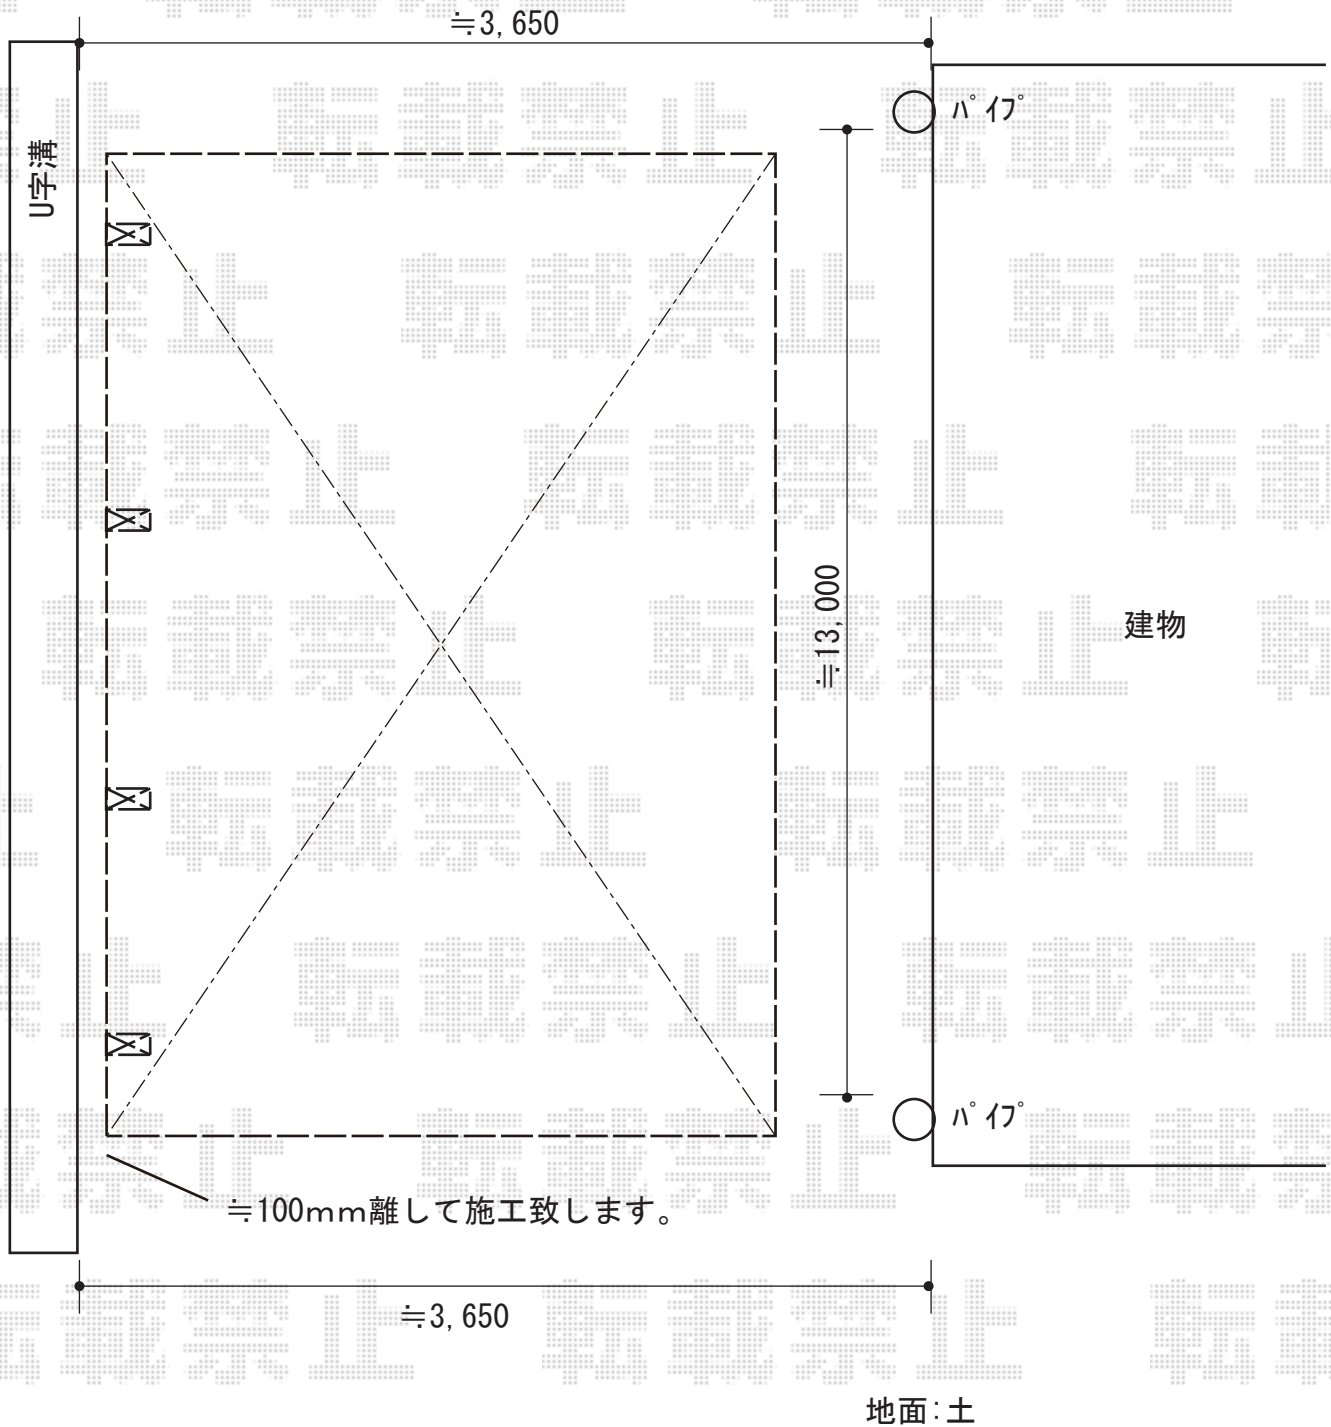

2018-8-523911

担当者

木挽