


カーポート・物置 施工概略図

タクボ物置 Mr. ストックマンダンディ 多雪型 結露減少型 2200×890×2110
間口= 2,200mm 奥行= 890mm 高さ= 2,110mm 色：【未定】
屋根タイプ：結露減少型 耐荷重タイプ：多雪型
棚タイプ：背面棚タイプ 数量：1台

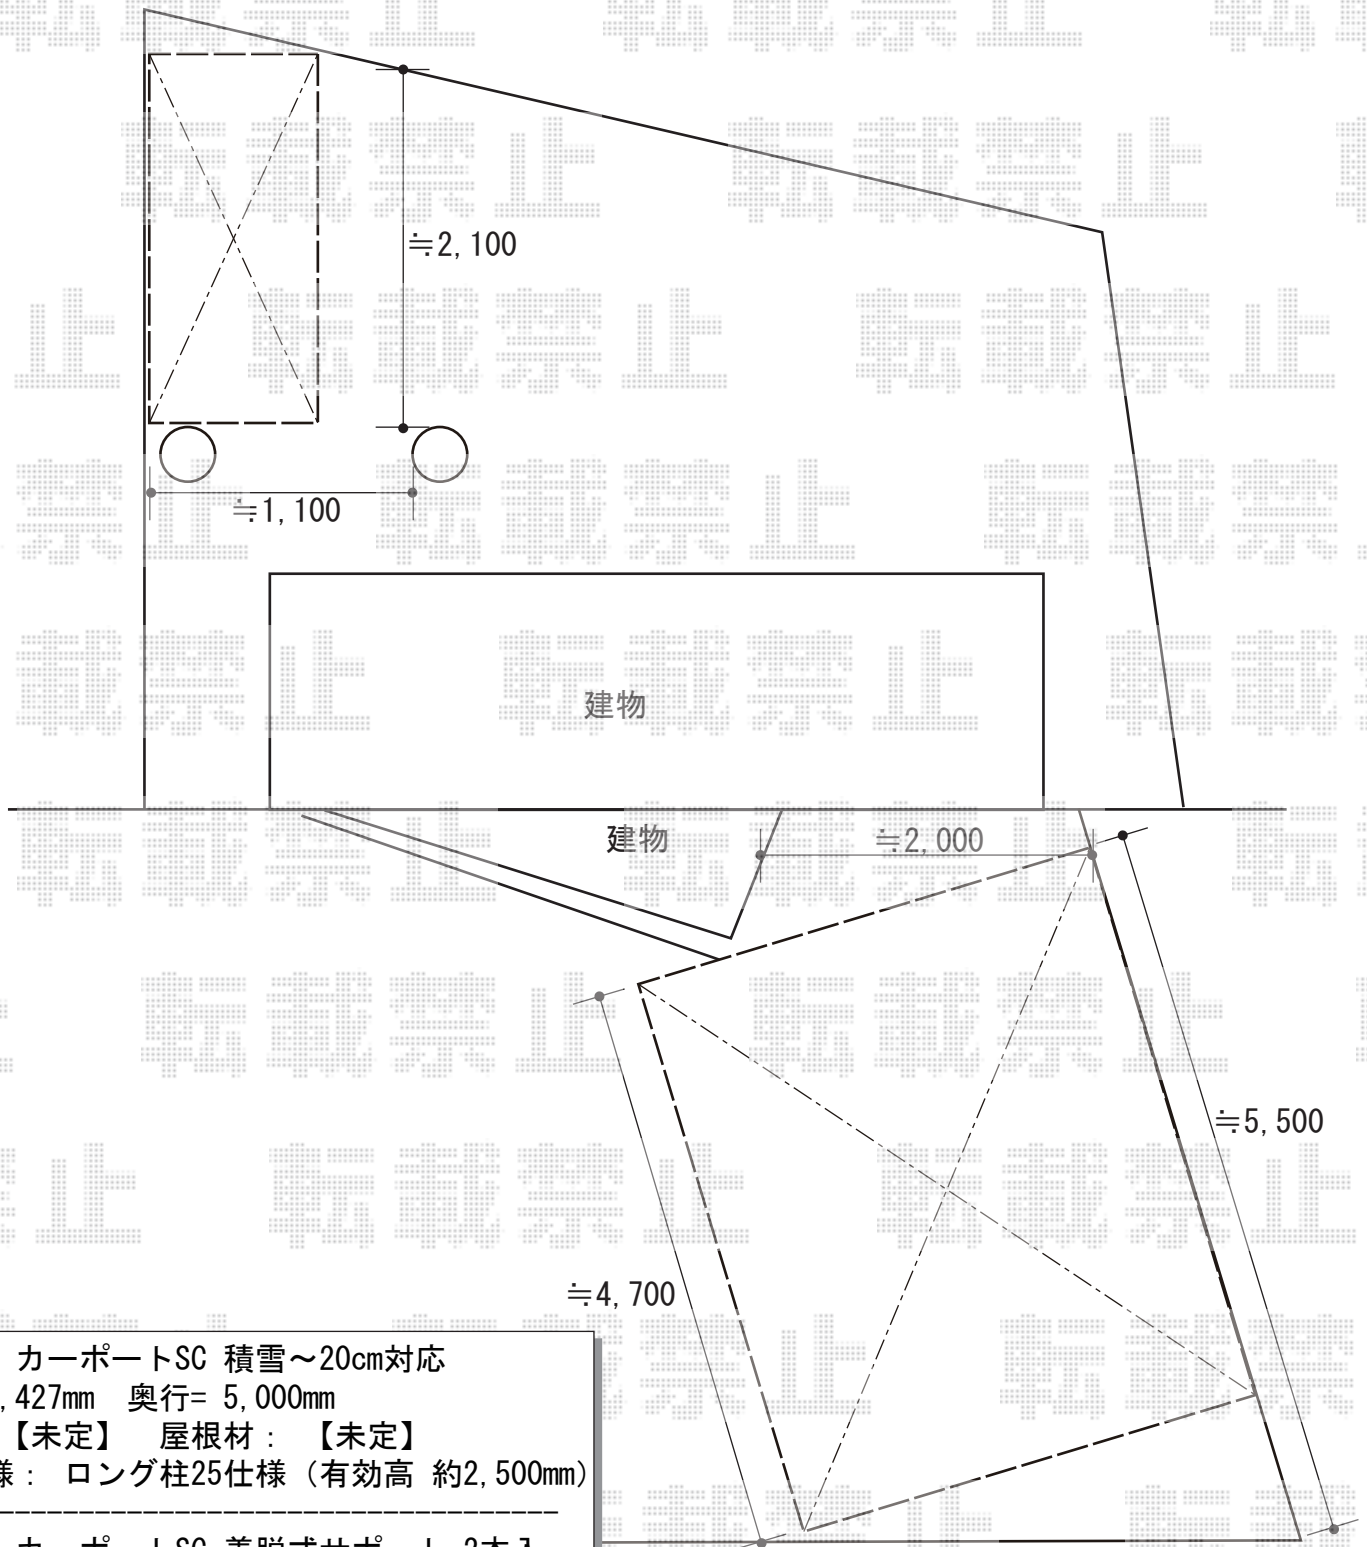

LIXIL カーポートSC 積雪～20cm対応
幅= 2,427mm 奥行= 5,000mm
色：【未定】 屋根材：【未定】
柱仕様：ロング柱25仕様（有効高 約2,500mm）

LIXIL カーポートSC 着脱式サポート 2本入
ロング柱（H25）用×1セット
色：【未定】

2018-8-523965

担当者

伊野