


カーポート
フェンス 施工概略図

LIXIL ネスカR (ラウンドスタイル) ワイド 積雪~20cm対応
幅= 6,060mm 奥行= 5,686mm 色 : オータムブラウン
屋根材 : ポリカーボネート (クリアブラウン)
柱仕様 : ロング柱25仕様 (有効高 約2,500mm)

YKK AP ミエーネフェンス 目隠しルーバータイプ 自由柱タイプ
本体1枚 (W×H) = (1,975×920mm) × 15枚
自由柱 : T100 × 20本 端部キャップ : 1セット
目隠しコーナー継手 : T100用 × 4セット
色 : チャコールブラック

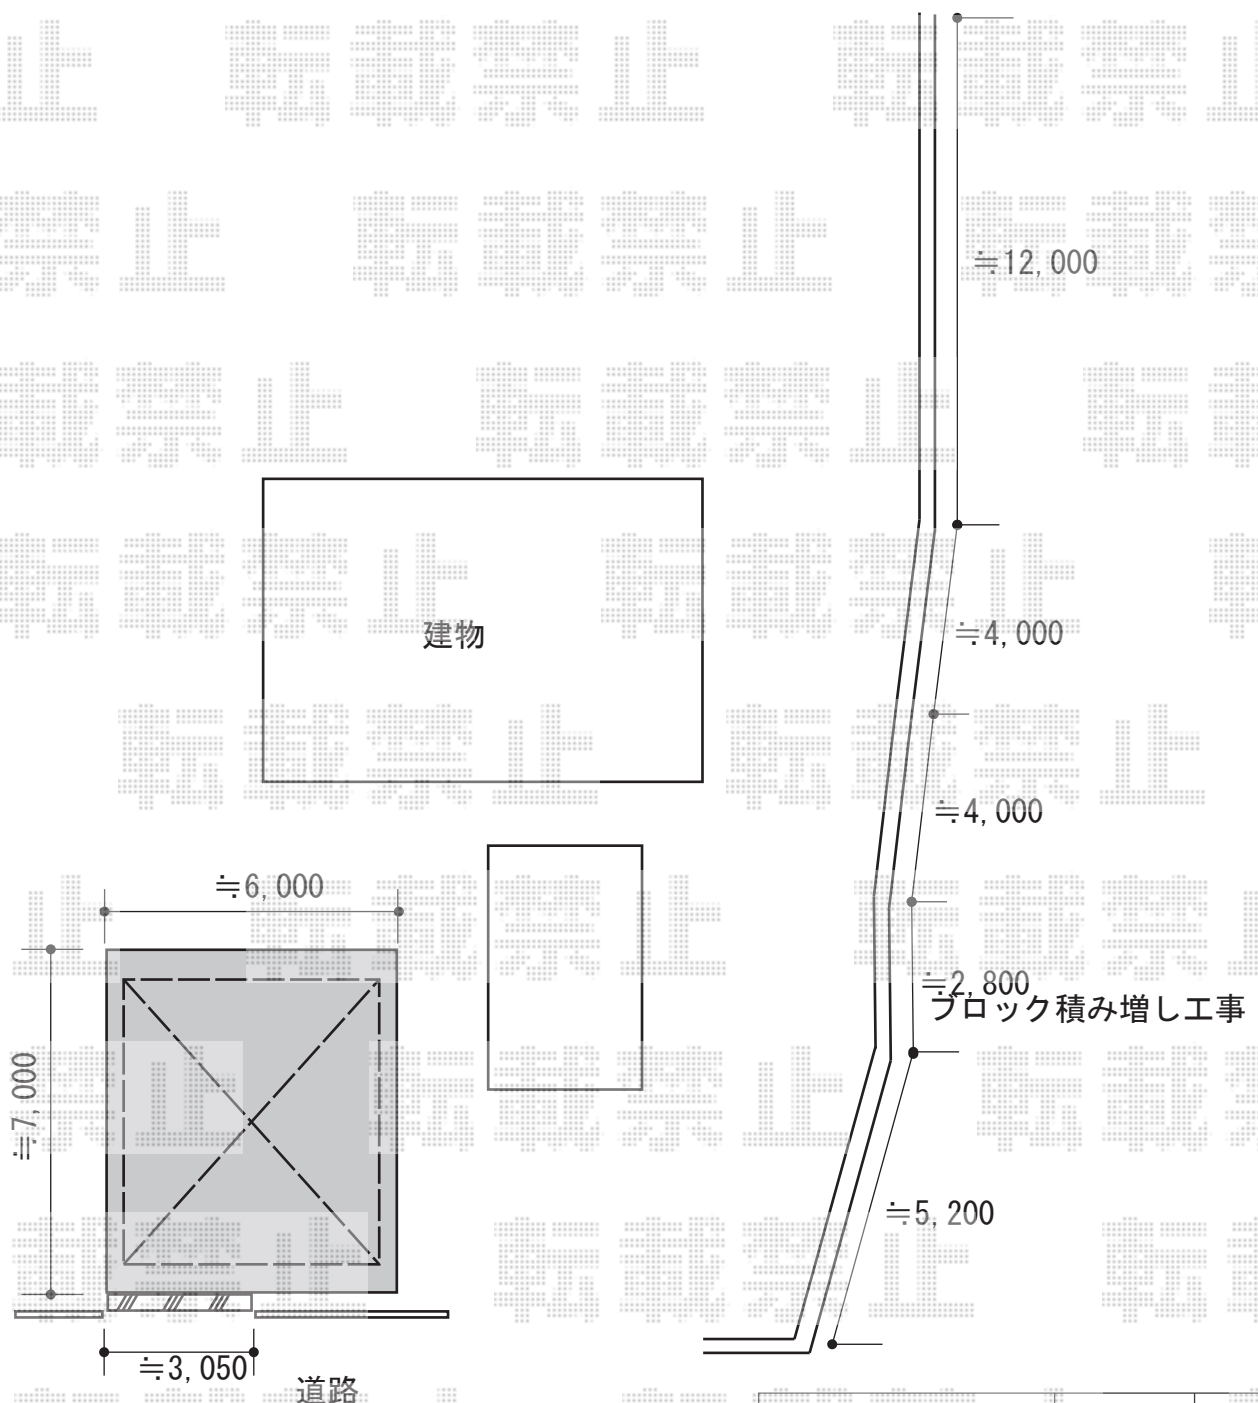

2018-8-524272

担当者

田中