カーポート　施工概略図

LIXIL ネスカF（フラットスタイル）積雪～20cm対応
幅= 2,992mm
奥行= 5,028mm
色： ブラック
屋根材： 熱線吸収ポリカーボネート（ブルーマットS・すりガラス調）
柱仕様： ロング柱25仕様（有効高 約2,500mm）

LIXIL ネスカF 着脱式サポート ロング柱(H25)用
色： ブラック
数量： 2本入り×1セット

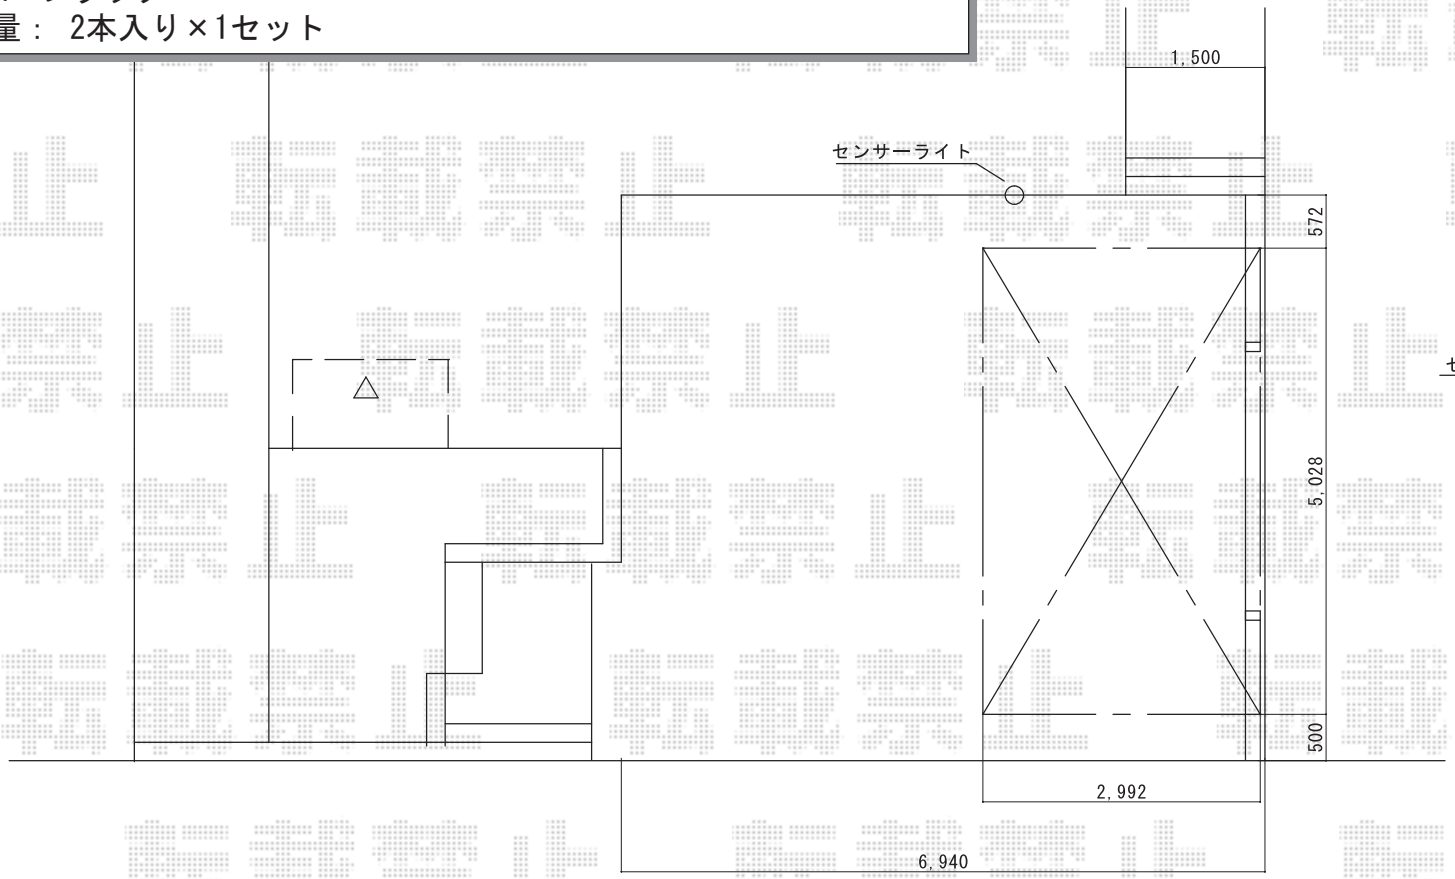

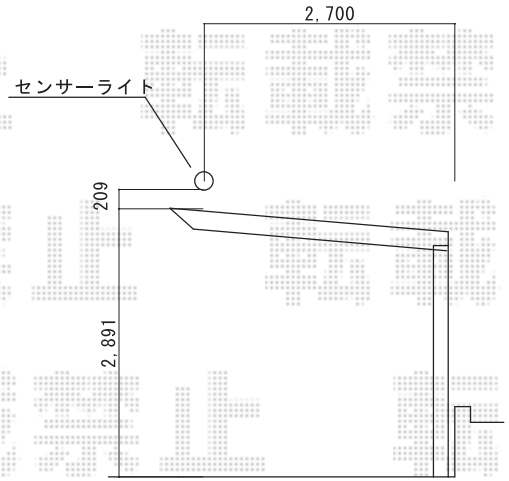

エクスショップ

現場状況や作図制限により概略図の内容と多少の違いが生じることがございます。
施工時は、現場優先とさせて頂きたく思いますので、お立会い頂き、最終のご指示のほど、何卒、宜しくお願い致します。
全ての著作権はエクスショップに帰属します。当社とのお取引目的以外の使用・複製・転載は如何なる場合も禁止しております。

2018-8-524337

担当　伊野