


カーポート 施工概略図

Value Select プレシオスポート 積雪~20cm対応  
幅= 2,400mm  
奥行= 5,052mm  
色 : ノーブルステン  
屋根材 : ポリカーボネート (スカイブルー)  
柱仕様 : 標準柱仕様 (有効高 約1,800mm)

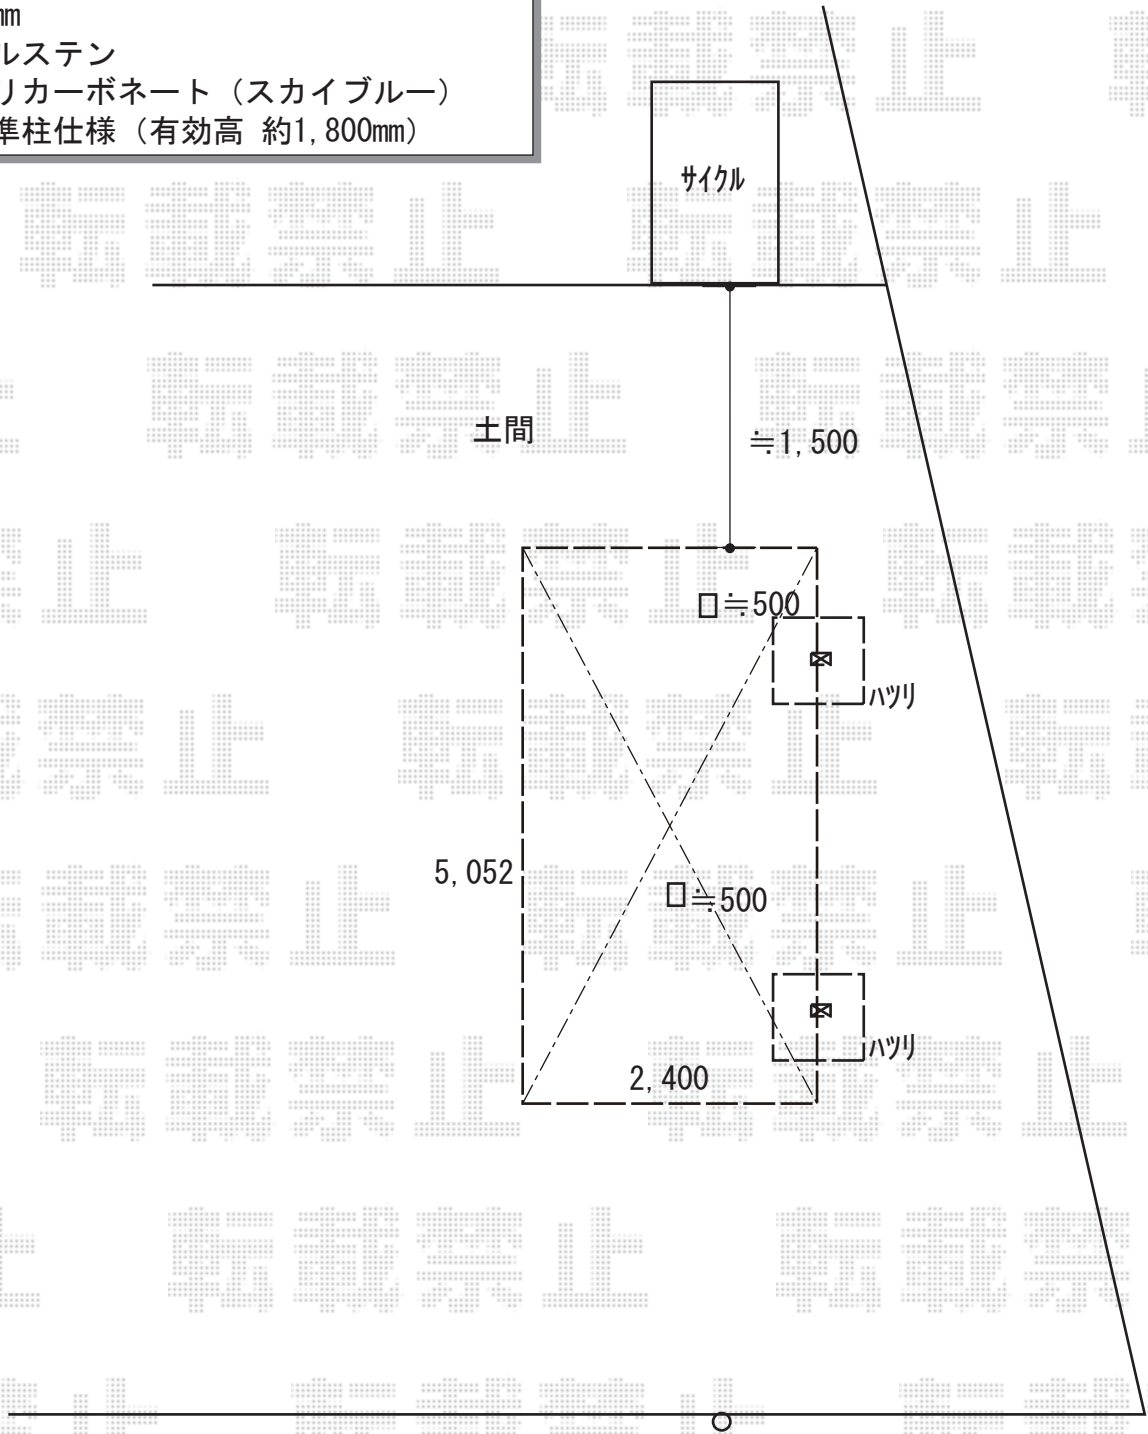

残土処分なし  
ハツリ2箇所

2018-8-524371

担当者

小林