
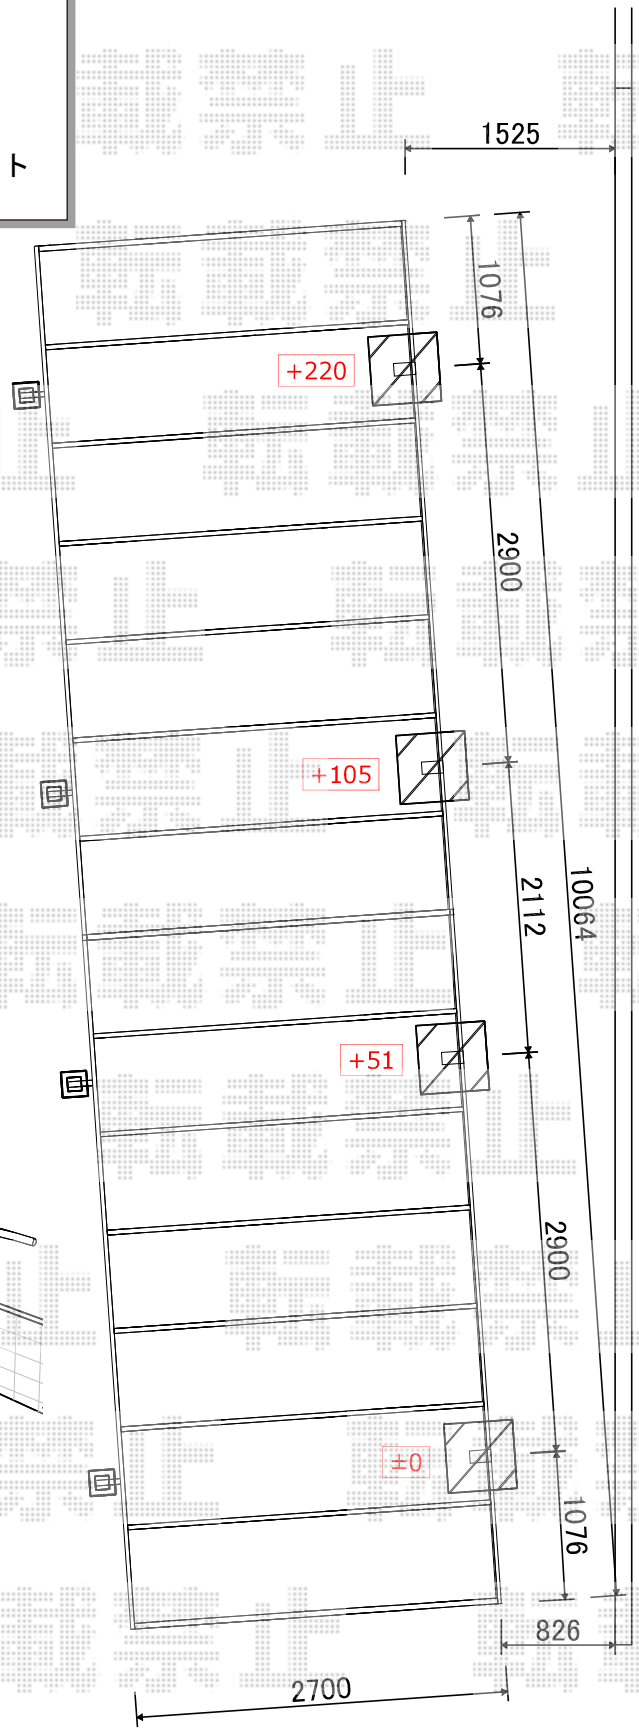


カーポート 施工概略図

YKK AP レイナポートグラン 縦連棟 積雪~20cm対応
 幅= 2,700mm 奥行= 10,064mm 色: プラチナステン
 屋根材: 熱線遮断ポリカーボネート(クリアマット)
 柱仕様: 標準柱仕様(有効高 約2,000mm)

YKK AP レイナポートグラン 縦連棟
 着脱式補助柱(標準・ハイルーフ兼用) 2本入×2セット
 色: プラチナステン

地中埋設物の撤去処分は
 別途費用が発生します。

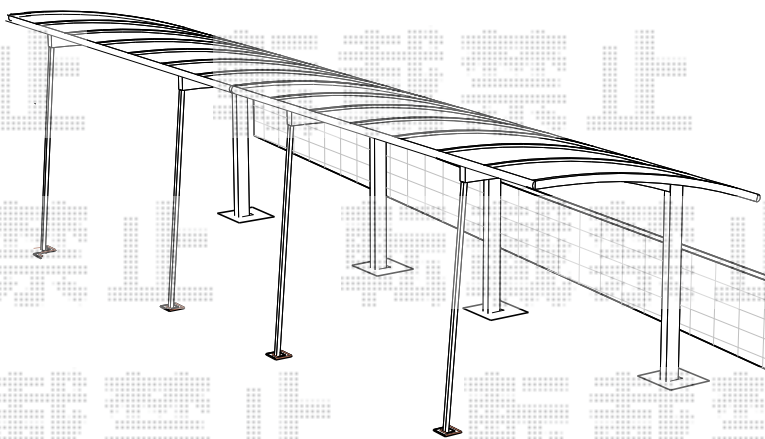

2018-8-524544

担当者

小林