

カーポート 施工概略図

YKK AP エフルージュ ツイン 積雪~20cm対応


幅= 5,098mm

奥行= 5,400mm

色： プラチナステン

屋根材： ポリカーボネート (トーマイマット)

柱仕様： ハイルフ柱仕様 (有効高 約2,350mm)

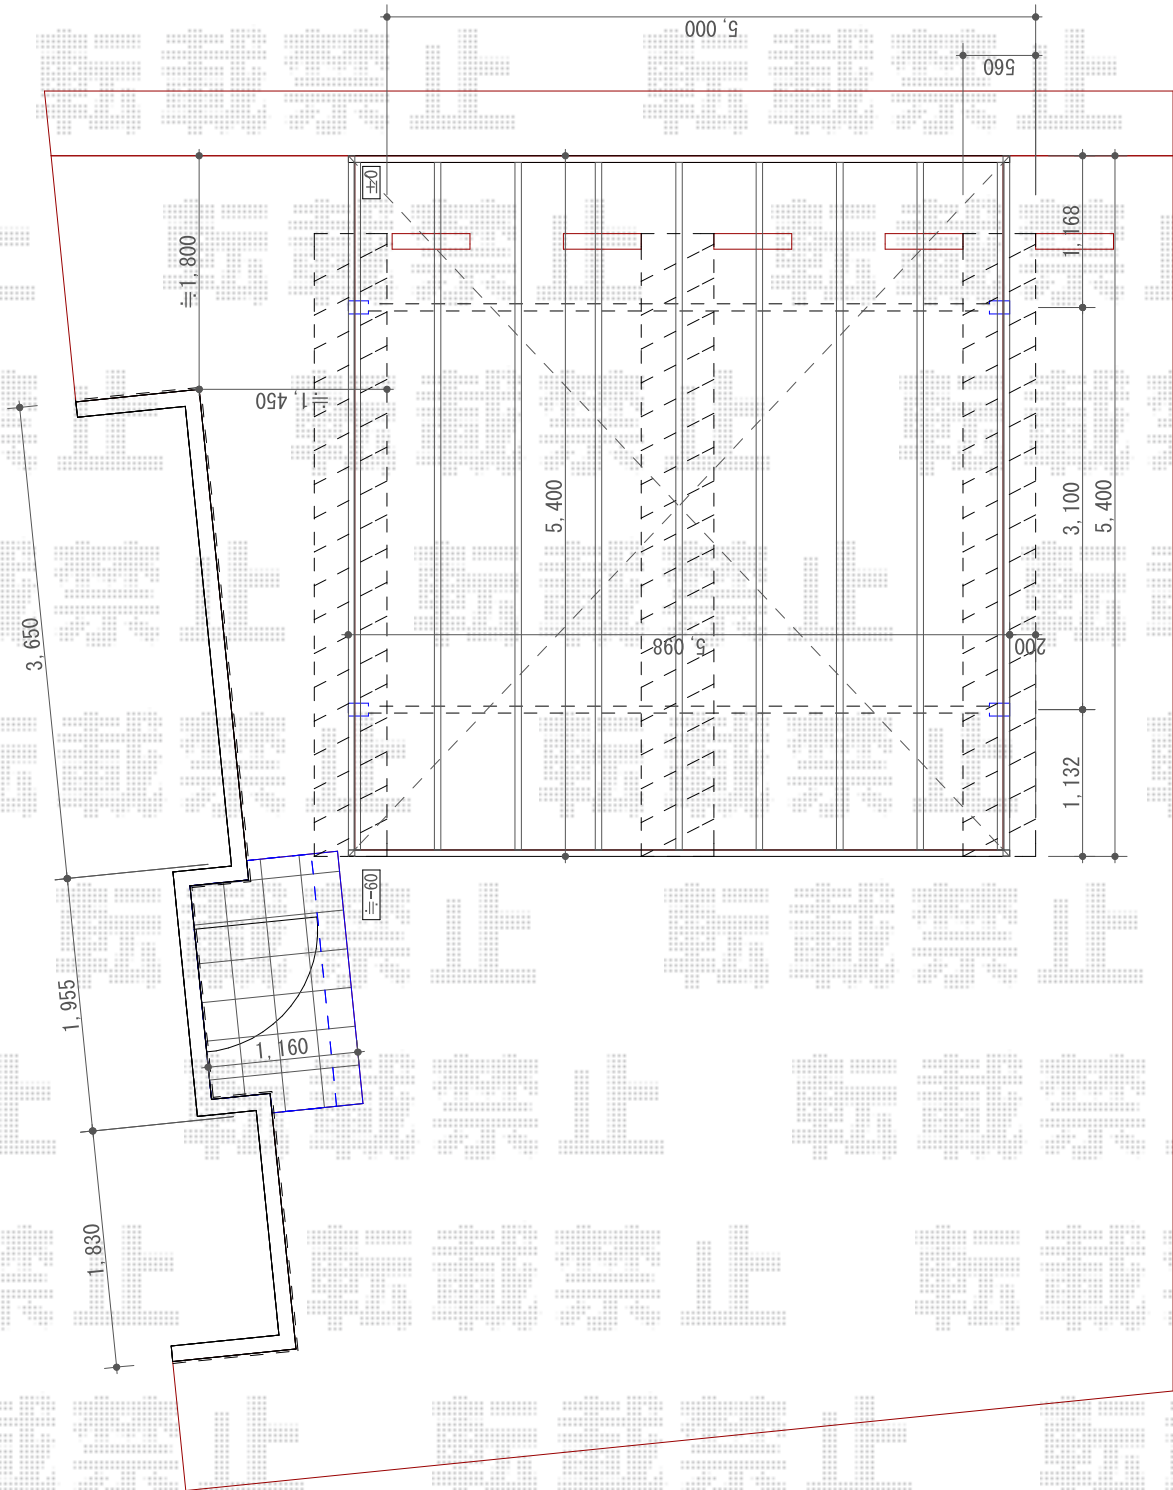

2018-8-524619

担当者

小林