


カーポート 施工概略図

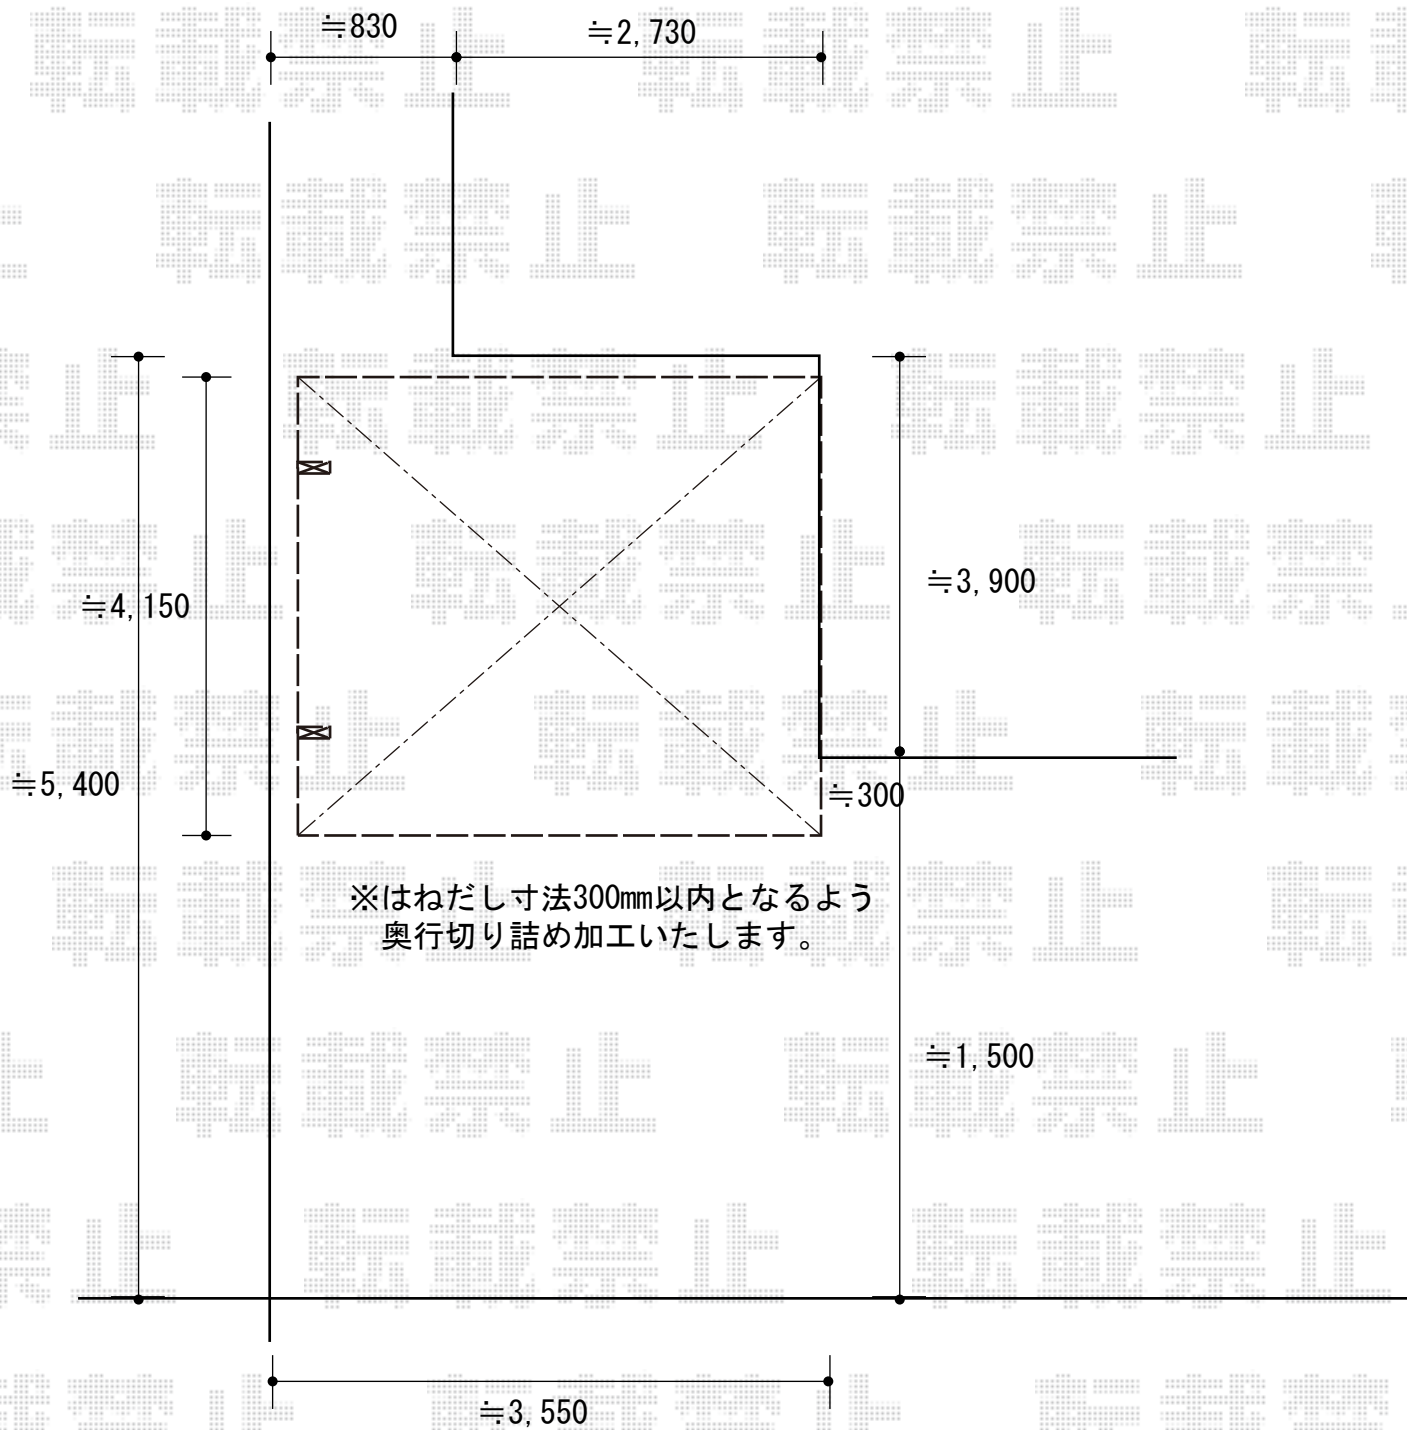

YKK AP レイナベーカーポートグラン 積雪~20cm対応  
幅= 3,479mm  
奥行= 5,052mm  
色： プラチナステン  
屋根材： 熱線遮断ポリカーボネート(クリアマット)  
柱仕様： ハイルーフ柱仕様 (有効高 約2,500mm)

2018-8-524790

担当者

木挽