


カーポート 施工概略図

YKK AP レイナツインポートグラン 積雪~20cm対応
幅= 4,801mm
奥行= 5,052mm
色: ピュアシルバー
屋根材: ポリカーボネート (トーマイマット)
柱仕様: ハイロング柱仕様 (有効高 約2,800mm)

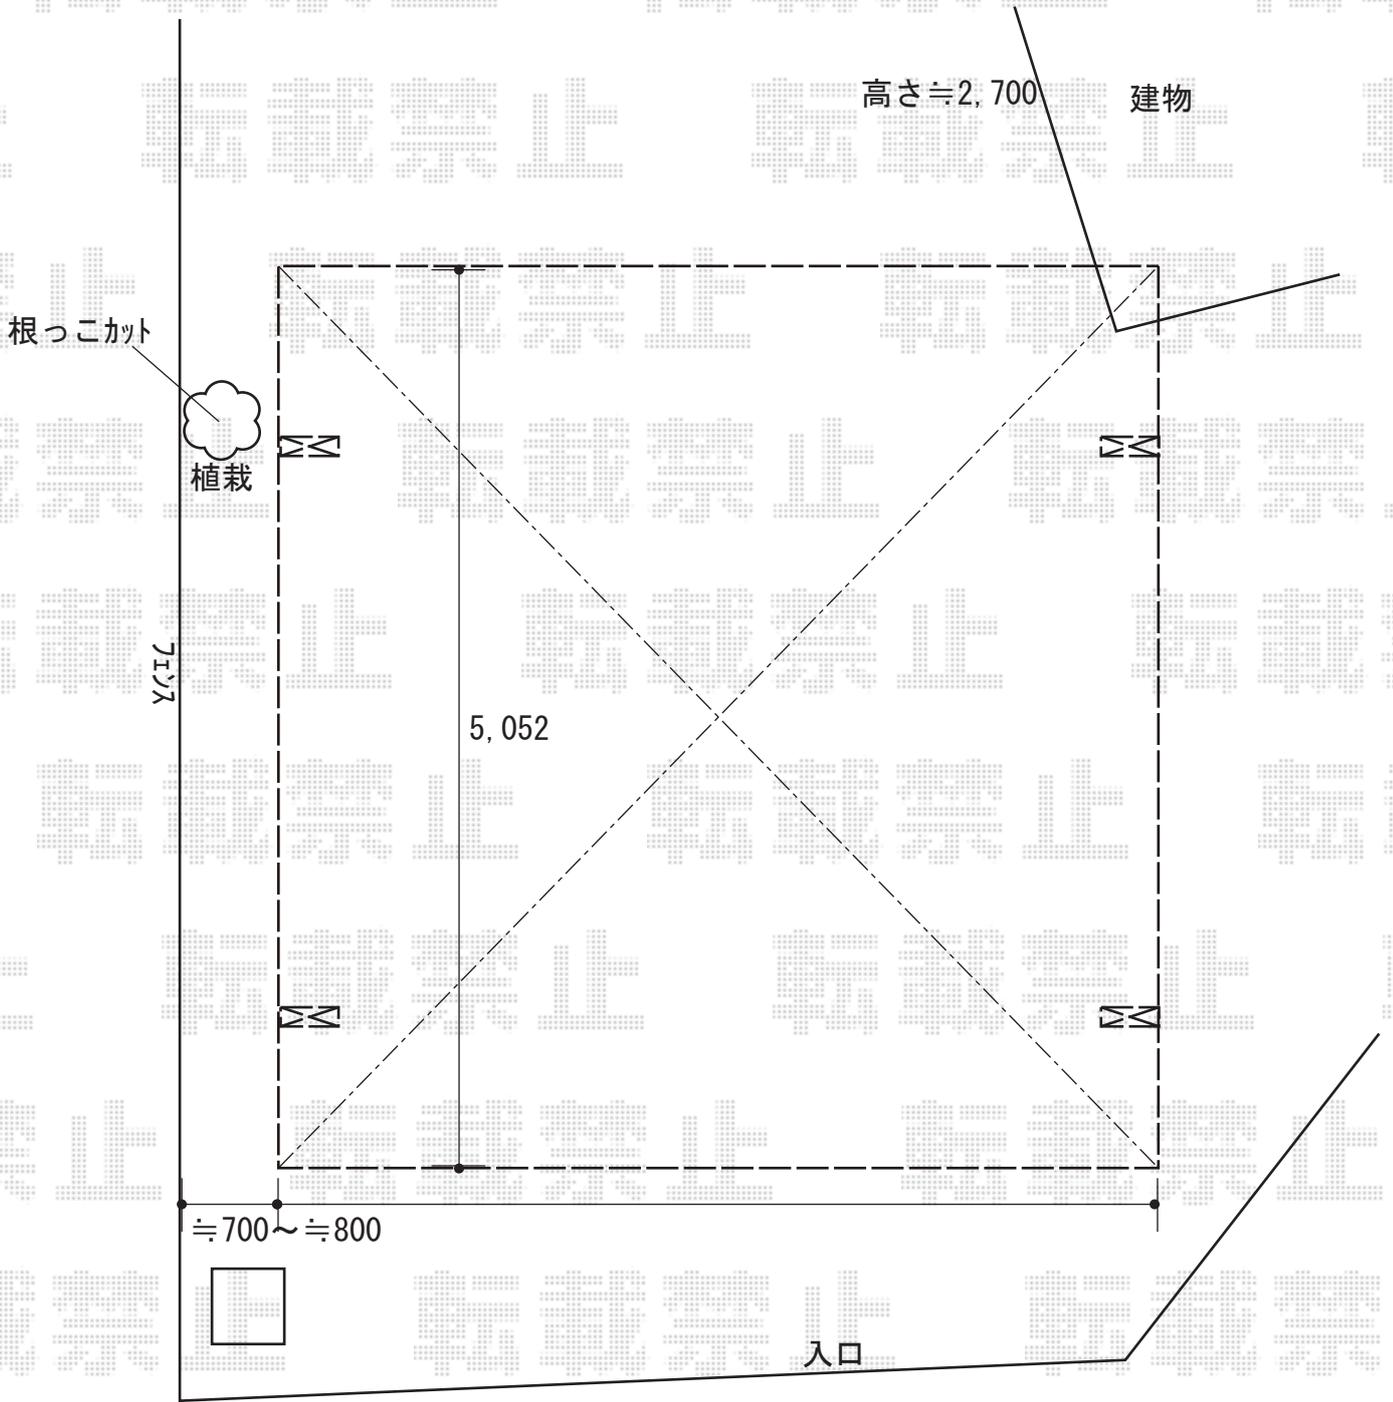

地面: 砂利・土

2018-8-524850

担当者

小林