


# カーポート 物置 施工概略図

YKK AP レイナポートグラン 縦連棟 積雪~20cm対応  
 幅= 2,400mm  
 奥行= 10,064mm  
 色：プラチナステン  
 屋根材：ポリカーボネート（アースブルー）  
 柱仕様：ハイルーフ柱仕様（有効高 約2,350mm）

YKK AP 着脱式サポート 標準・ハイルーフ兼用 2本入  
 色：プラチナステン

イナバ物置 シンプリー 一般型 1100×615×1903  
 間口= 1,100mm  
 奥行= 615mm  
 高さ= 1,903mm  
 色：プレミアムグレー  
 屋根タイプ：標準型  
 耐荷重タイプ：一般型  
 棚タイプ：長もの収納タイプ  
 数量：1台

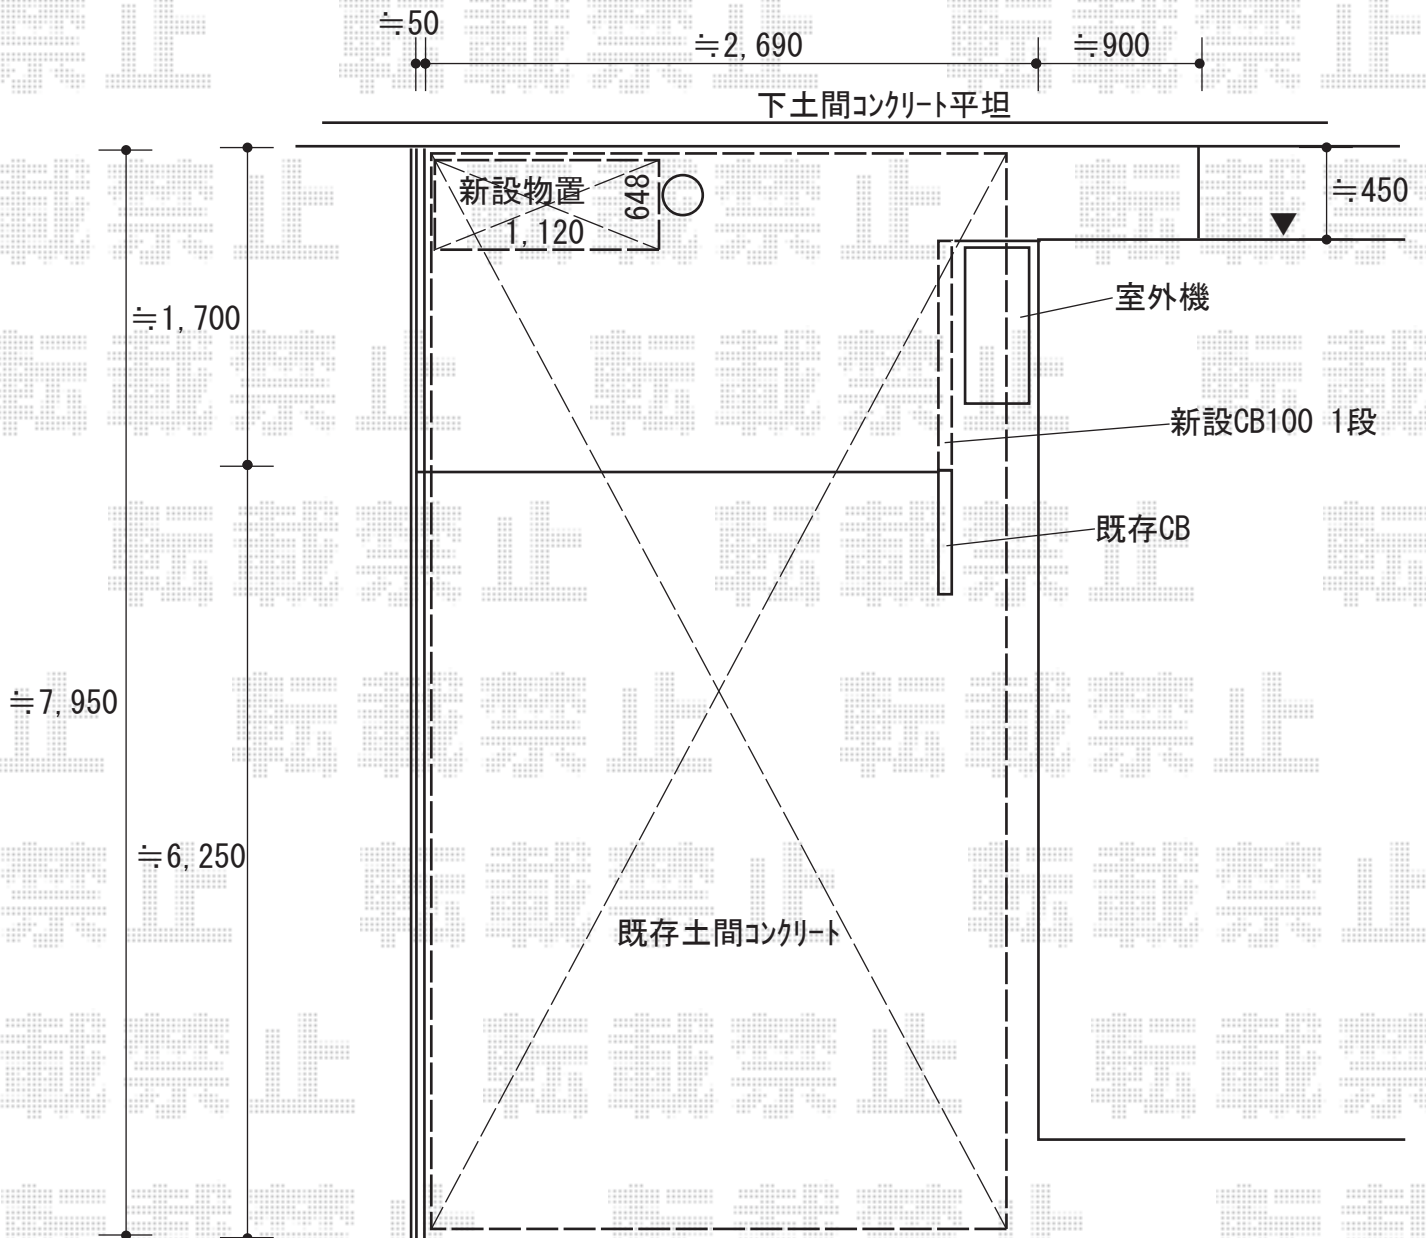

2018-8-524939

担当者

小林