


カーポート 施工概略図

YKK AP レイナポートグラン 積雪~20cm対応  
幅= 2,700mm  
奥行= 5,768mm  
色: ブラウン  
屋根材: ポリカーボネート (スモークブラウン)  
柱仕様: 標準柱仕様 (有効高 約2,000mm)

※納まりはイメージです。

最終位置は  
施工時決定

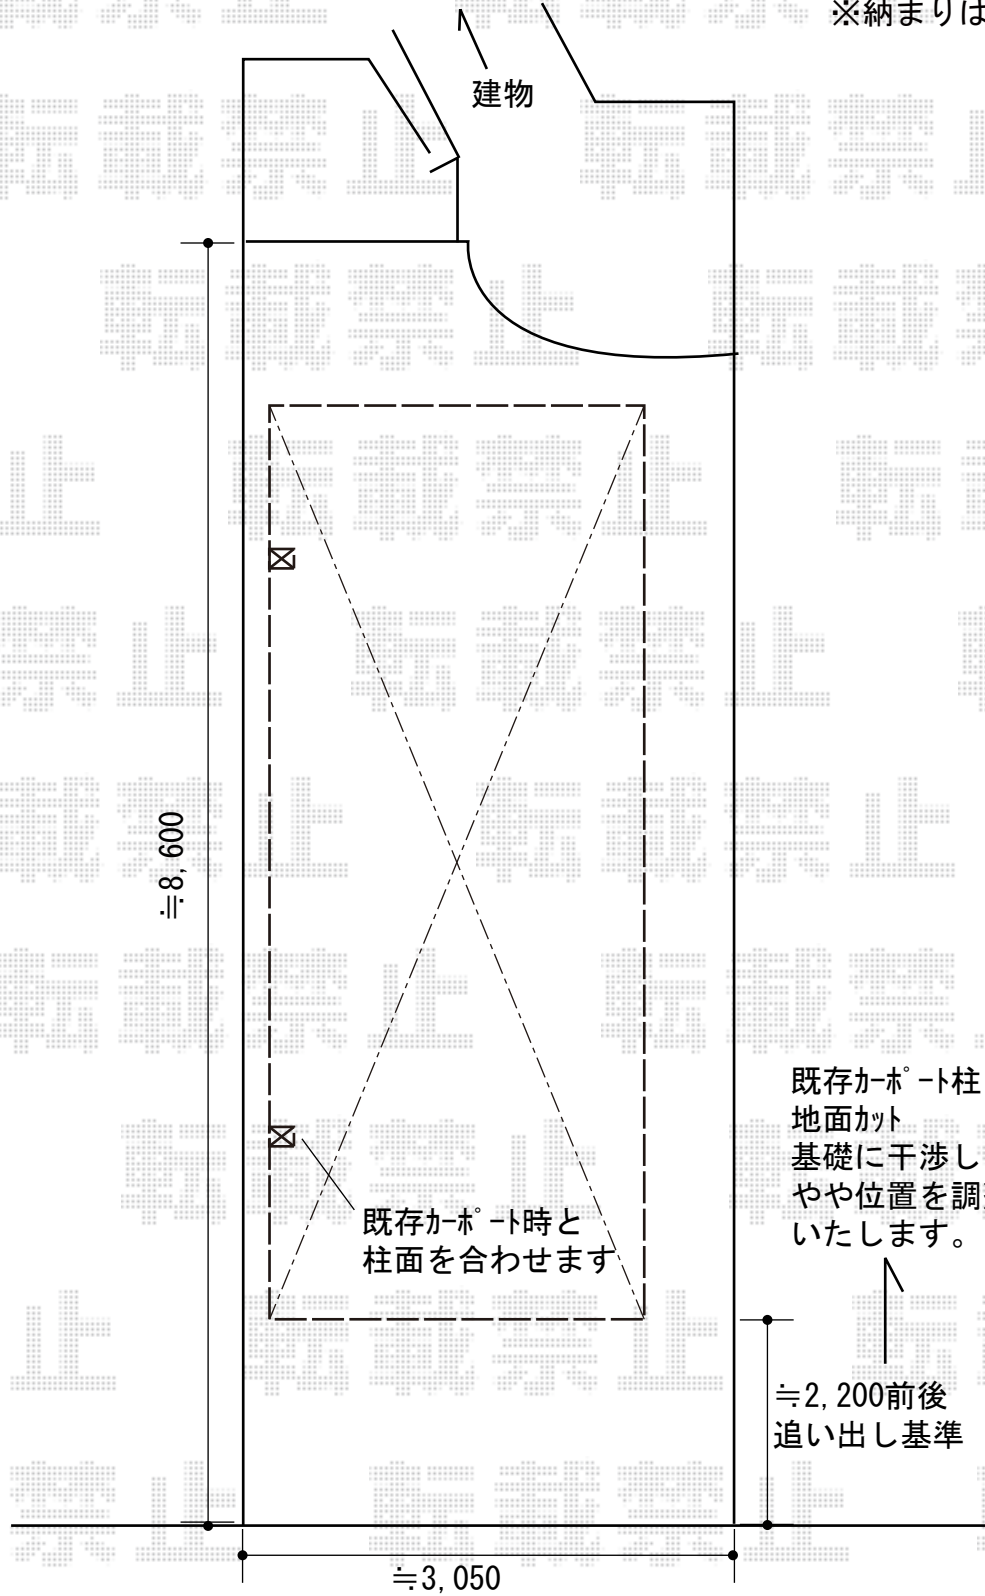

既存カーポート柱は  
地面カット  
基礎に干渉しないよう  
やや位置を調整  
いたします。

≒2,200前後  
追い出し基準

≒3,050

≒8,600

既存カーポート時と  
柱面を合わせます

2018-8-525202

担当者

小林