

# ウッドデッキ 施工概略図

## Value Select マージウッドデッキ ※外観左側

間口= 1.5間(2,651mm) 出幅= 5尺(1,520mm) 色: レッドウッド

床板: 縦貼り 幕板: 標準幕板

束柱: Lタイプ(850~1000mm)/色: カームブラック

## Value Select マージウッドデッキ ステップ Lタイプ(4段)×2セット ※外観左側

色: レッドウッド

## Value Select マージウッドデッキ ラティスデッキフェンス ※外観左側

本体: T80/幅08用×2枚 端柱: T80×2本

90度専用角柱: T80×1本 デッキ材補強材: 先付用×1セット

色: レッドウッド

## Value Select マージウッドデッキ ※外観右側

間口= 1.0間(1,851mm) 出幅= 3尺(920mm)



色: レッドウッド 床板: 縦貼り

幕板: 標準幕板

束柱: Lタイプ(850~1000mm)/色: カームブラック

## Value Select マージウッドデッキ ステップ Lタイプ(4段)×1セット ※外観右側

色: レッドウッド

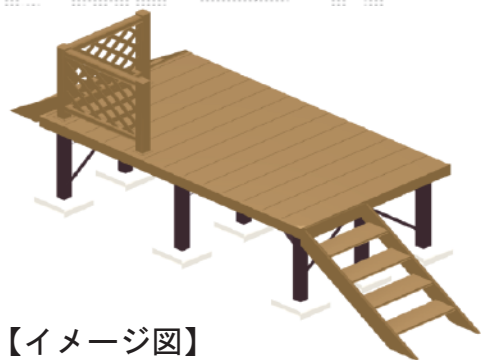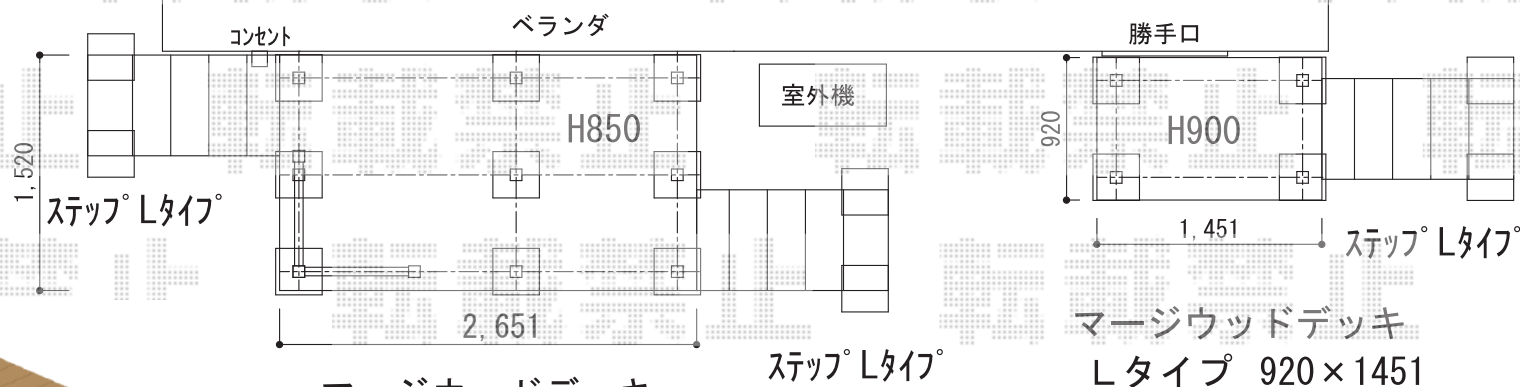

【イメージ図】

マーヂウッドデッキ  
Lタイプ 1520×2651  
※設置位置はご指示下さい

マーヂウッドデッキ  
Lタイプ 920×1451