


フェンス 施工概略図

YKK AP シンプレオフェンス4型 たて太格子 自由柱施工
 本体1枚 (W×H) = T80(1,975×720mm) × 11枚
 自由柱(耐風圧強度34m/秒相当) : T80 × 12本
 エンドキャップ : 1セット
 色 : 【仮】ブラウン

150CB・フェンス穴あり・アルミ目隠しフェンス

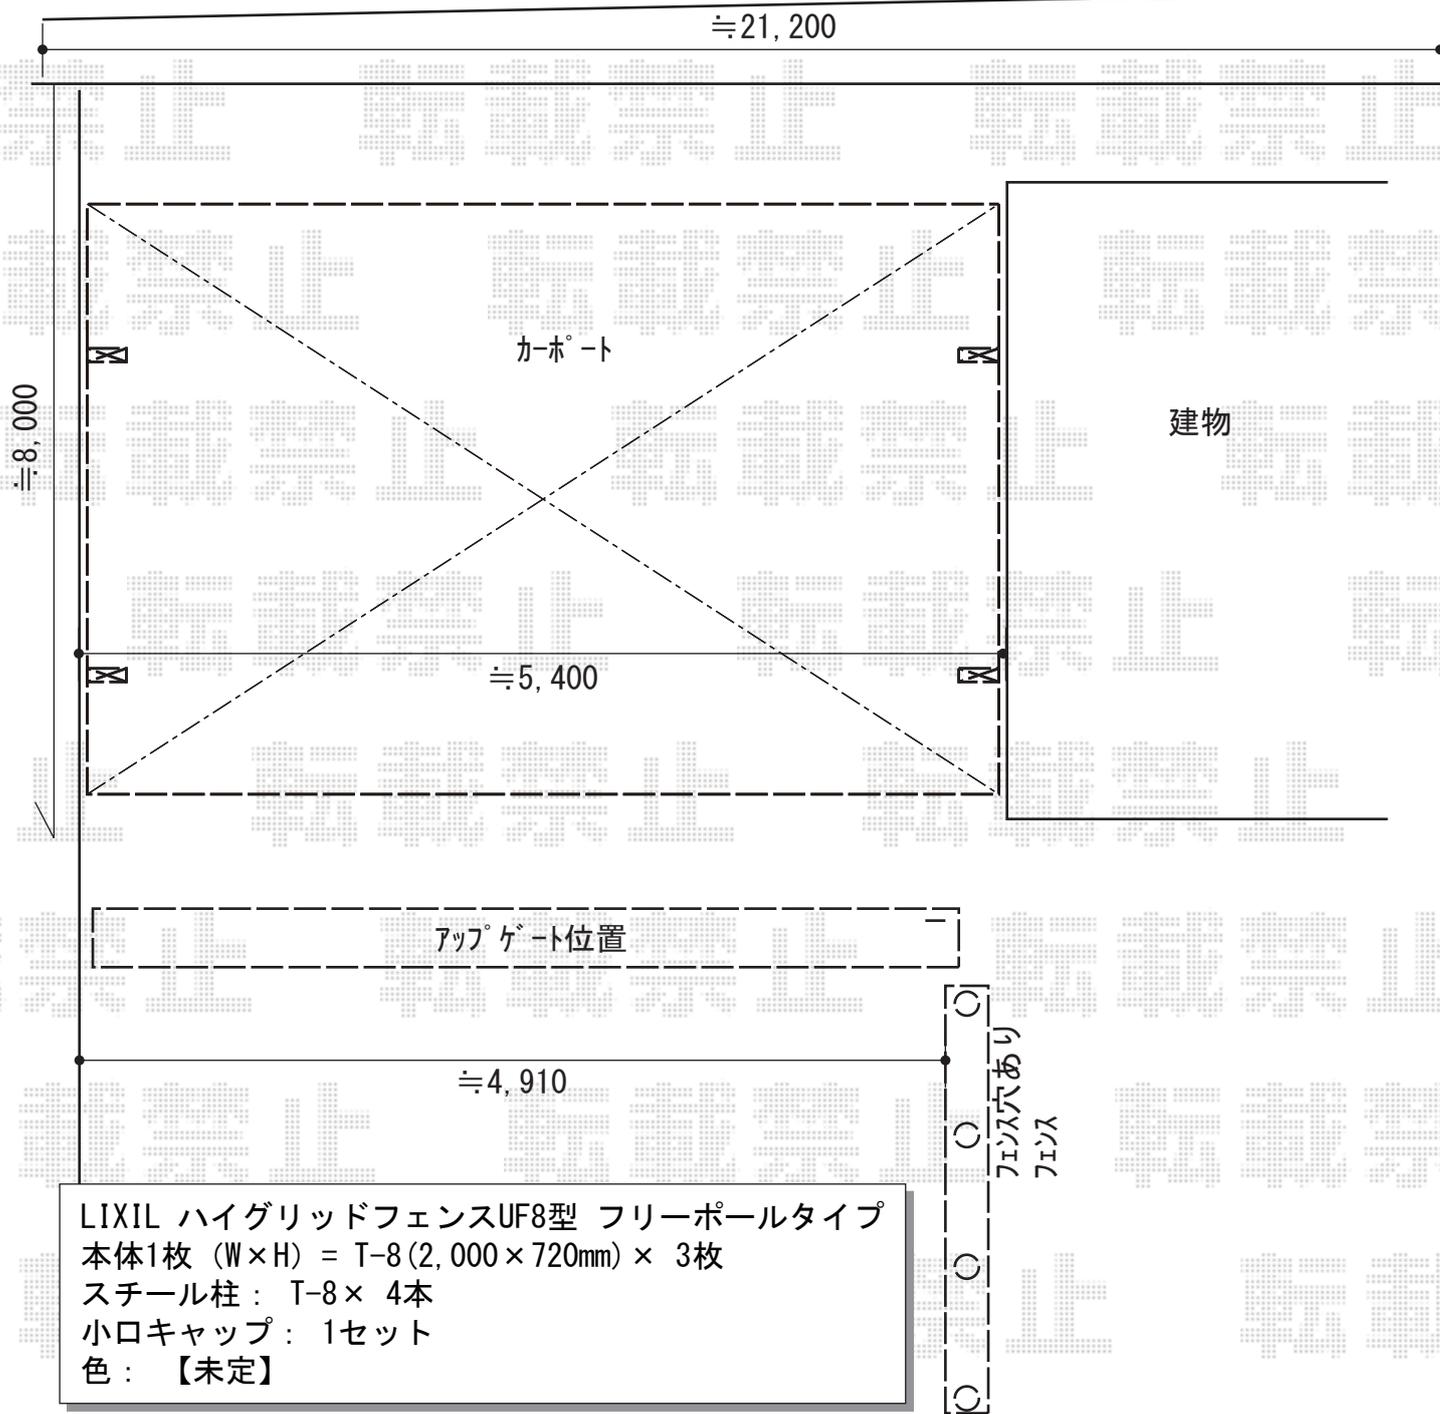

LIXIL ハイグリッドフェンスUF8型 フリーポールタイプ
 本体1枚 (W×H) = T-8(2,000×720mm) × 3枚
 スチール柱 : T-8 × 4本
 小口キャップ : 1セット
 色 : 【未定】

2018-8-525789

担当者

伊野