


カーポート/カーゲート 施工概略図

Value Select プレシオスポーツ ワイド 積雪~20cm対応
 幅= 5,392mm
 奥行= 5,052mm
 色 : ノーブルステン
 屋根材 : 熱線遮断ポリカーボネート (スカイブルーマット調)
 柱仕様 : ハイルーフ柱仕様 (有効高 約2,250mm)

150CB・フィン穴あり・アルミ目隠しフィン

≒21,200

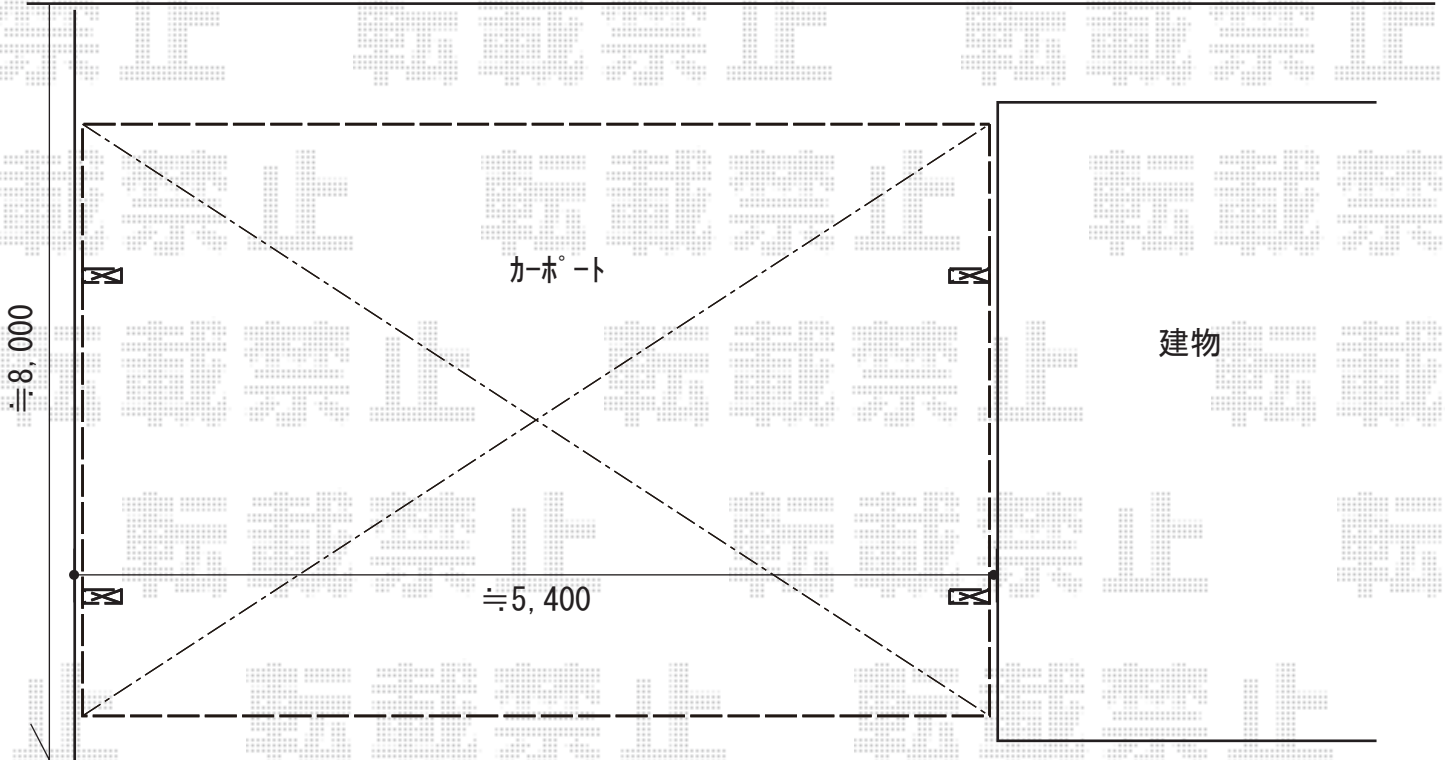

カーポート

建物

≒8,000

≒5,400

アップゲート位置

≒4,910

フィン穴あり
フィン

YKK AP ルシアスアップゲートワイド 2型 たて格子 手動
 本体 (W×H) = (4,980mm × 1,200mm)
 色 : 【未定】
 柱仕様 : ハイルーフ柱仕様 (有効通過高2,140mm)
 駆動 : 手動式

2018-8-525789

担当者

伊野