


カーポート/カーゲート 施工概略図

Value Select プレシオスポーツ ワイド 積雪~20cm対応
幅= 5,392mm
奥行= 5,052mm
色 : ノーブルステン
屋根材 : 熱線遮断ポリカーボネート (スカイブルーマット調)
柱仕様 : ハイルフ柱仕様 (有効高 約2,250mm)

150CB・フィン穴あり・アルミ隠しフィン

≒21,200

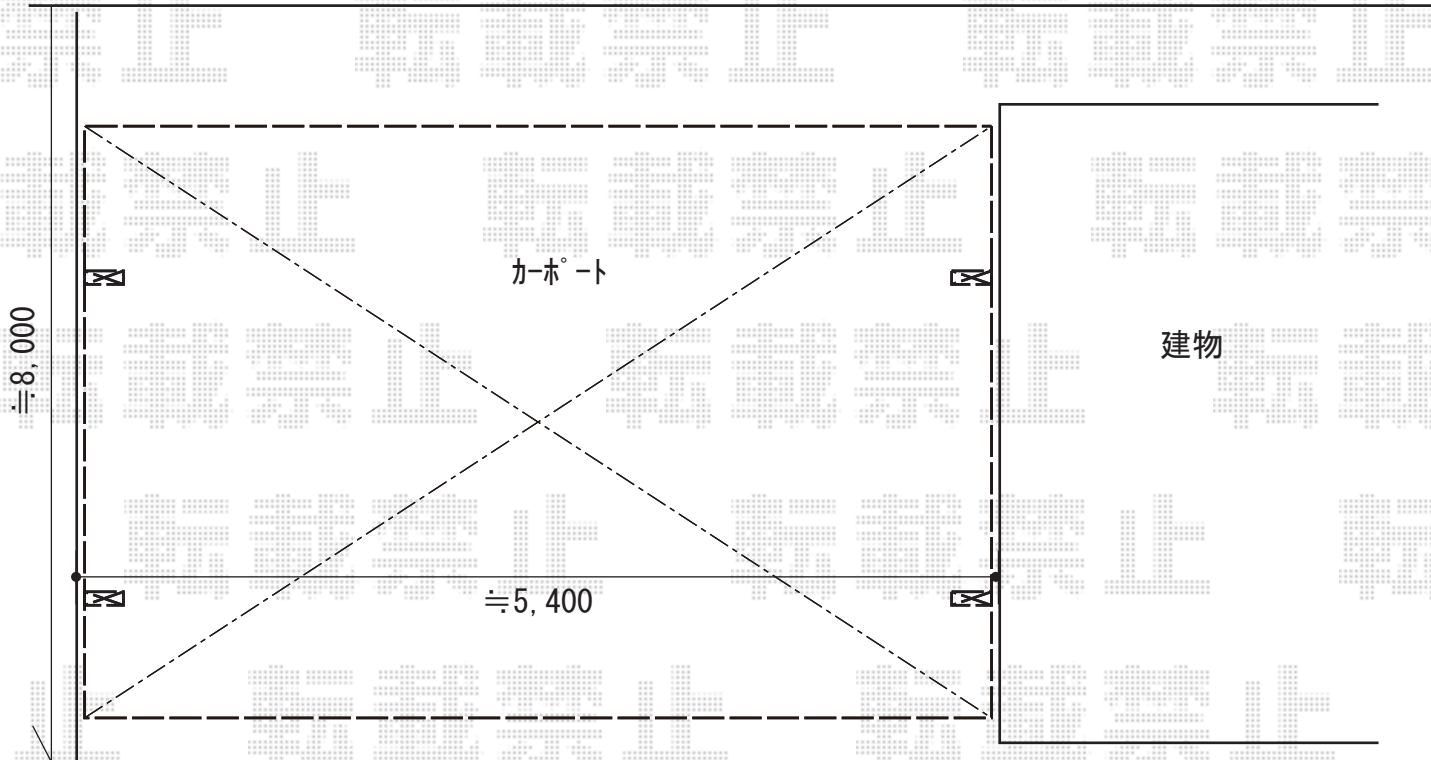

カーポート

建物

≒8,000

≒5,400

アップゲート位置

≒4,910

フィン穴あり
フィン

YKK AP ルシアスアップゲートワイド 2型 たて格子 手動
本体 (W×H) = (4,980mm × 1,200mm)
色 : 【未定】
柱仕様 : ハイルフ柱仕様 (有効通過高2,140mm)
駆動 : 手動式

2018-8-525789

担当者

伊野