


# カーポート 施工概略図

YKK AP レイナポートグラン 積雪~20cm対応  
幅= 2,400mm  
奥行= 5,400mm  
色：ピュアシルバー  
屋根材：熱線遮断ポリカーボネート(クリアマット)  
柱仕様：標準柱仕様(有効高 約2,000mm)

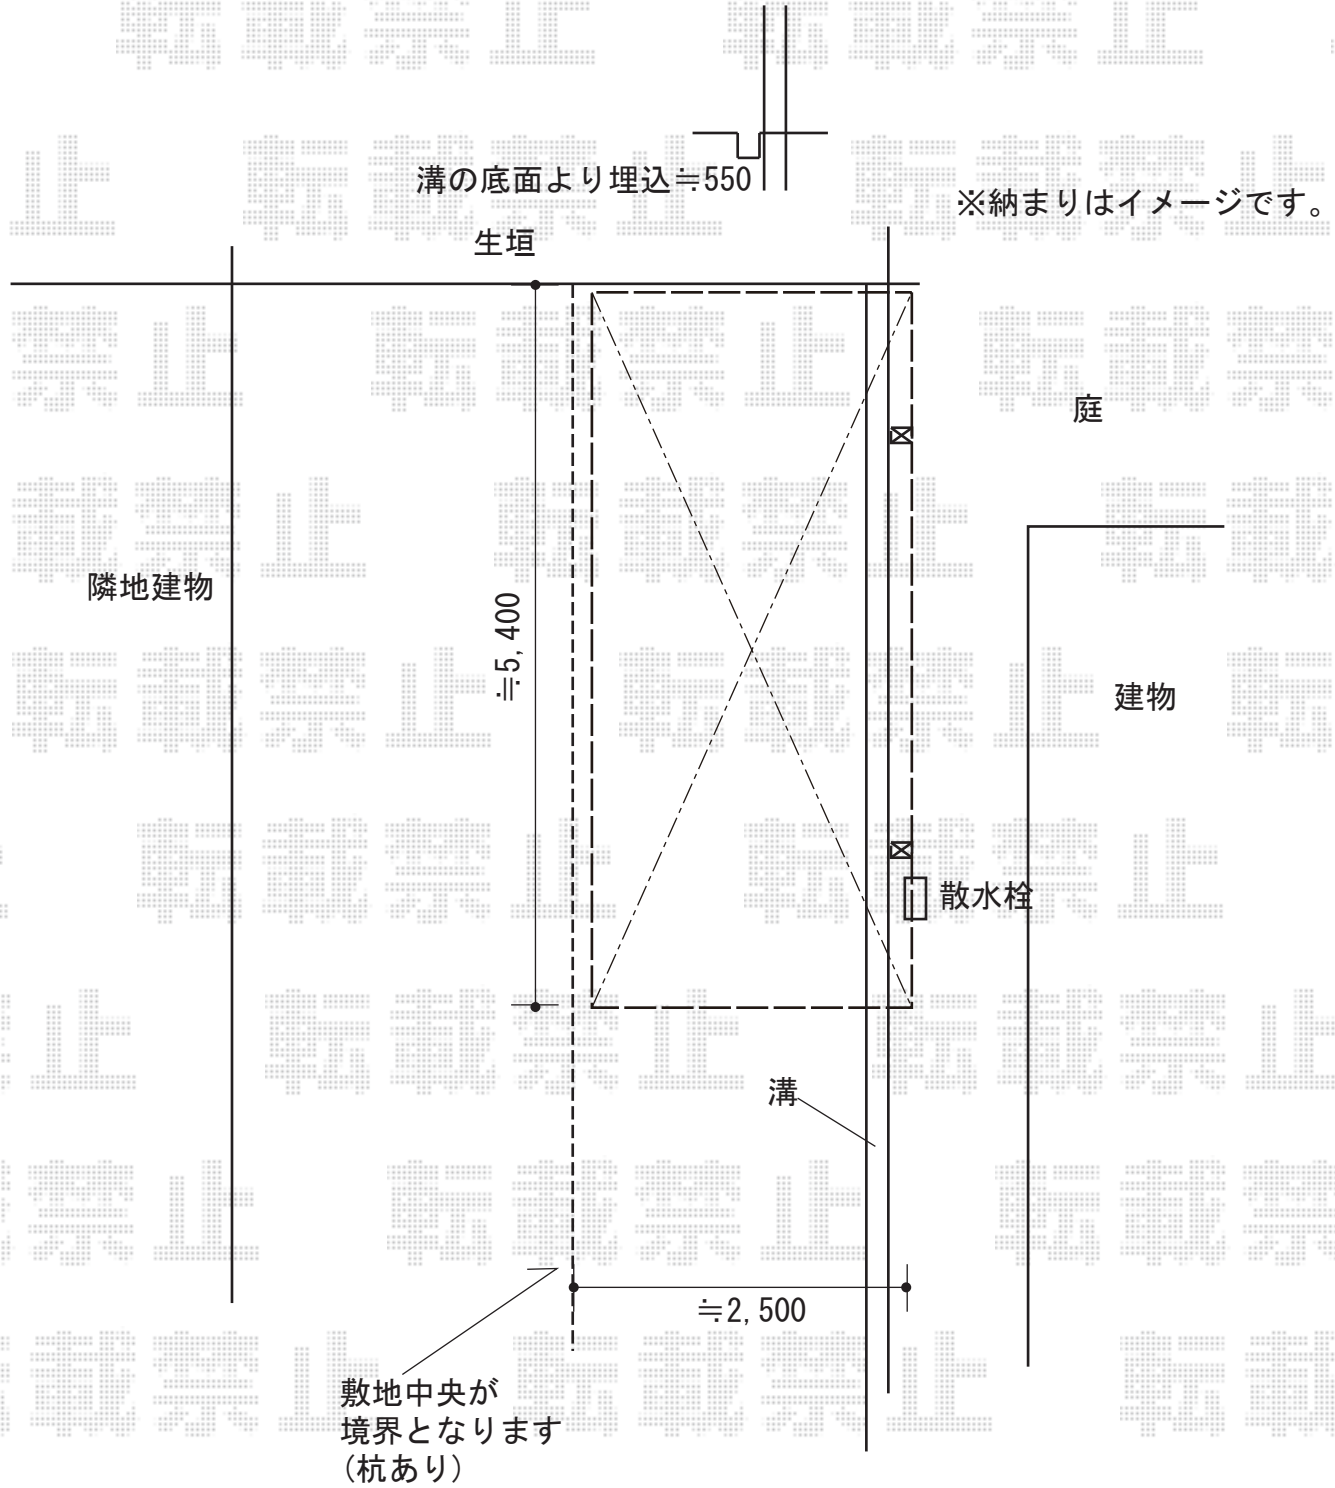

2018-8-525866 担当者 村上(公)