


カーポート 施工概略図

YKK AP レイナツインポートグラン 積雪～20cm対応  
 幅= 5,983mm 奥行= 5,400mm  
 色： プラチナステン  
 屋根材： 熱線遮断ポリカーボネート（アースブルーマット調）  
 柱仕様： ハイルフ柱仕様（有効高 約2,350mm）

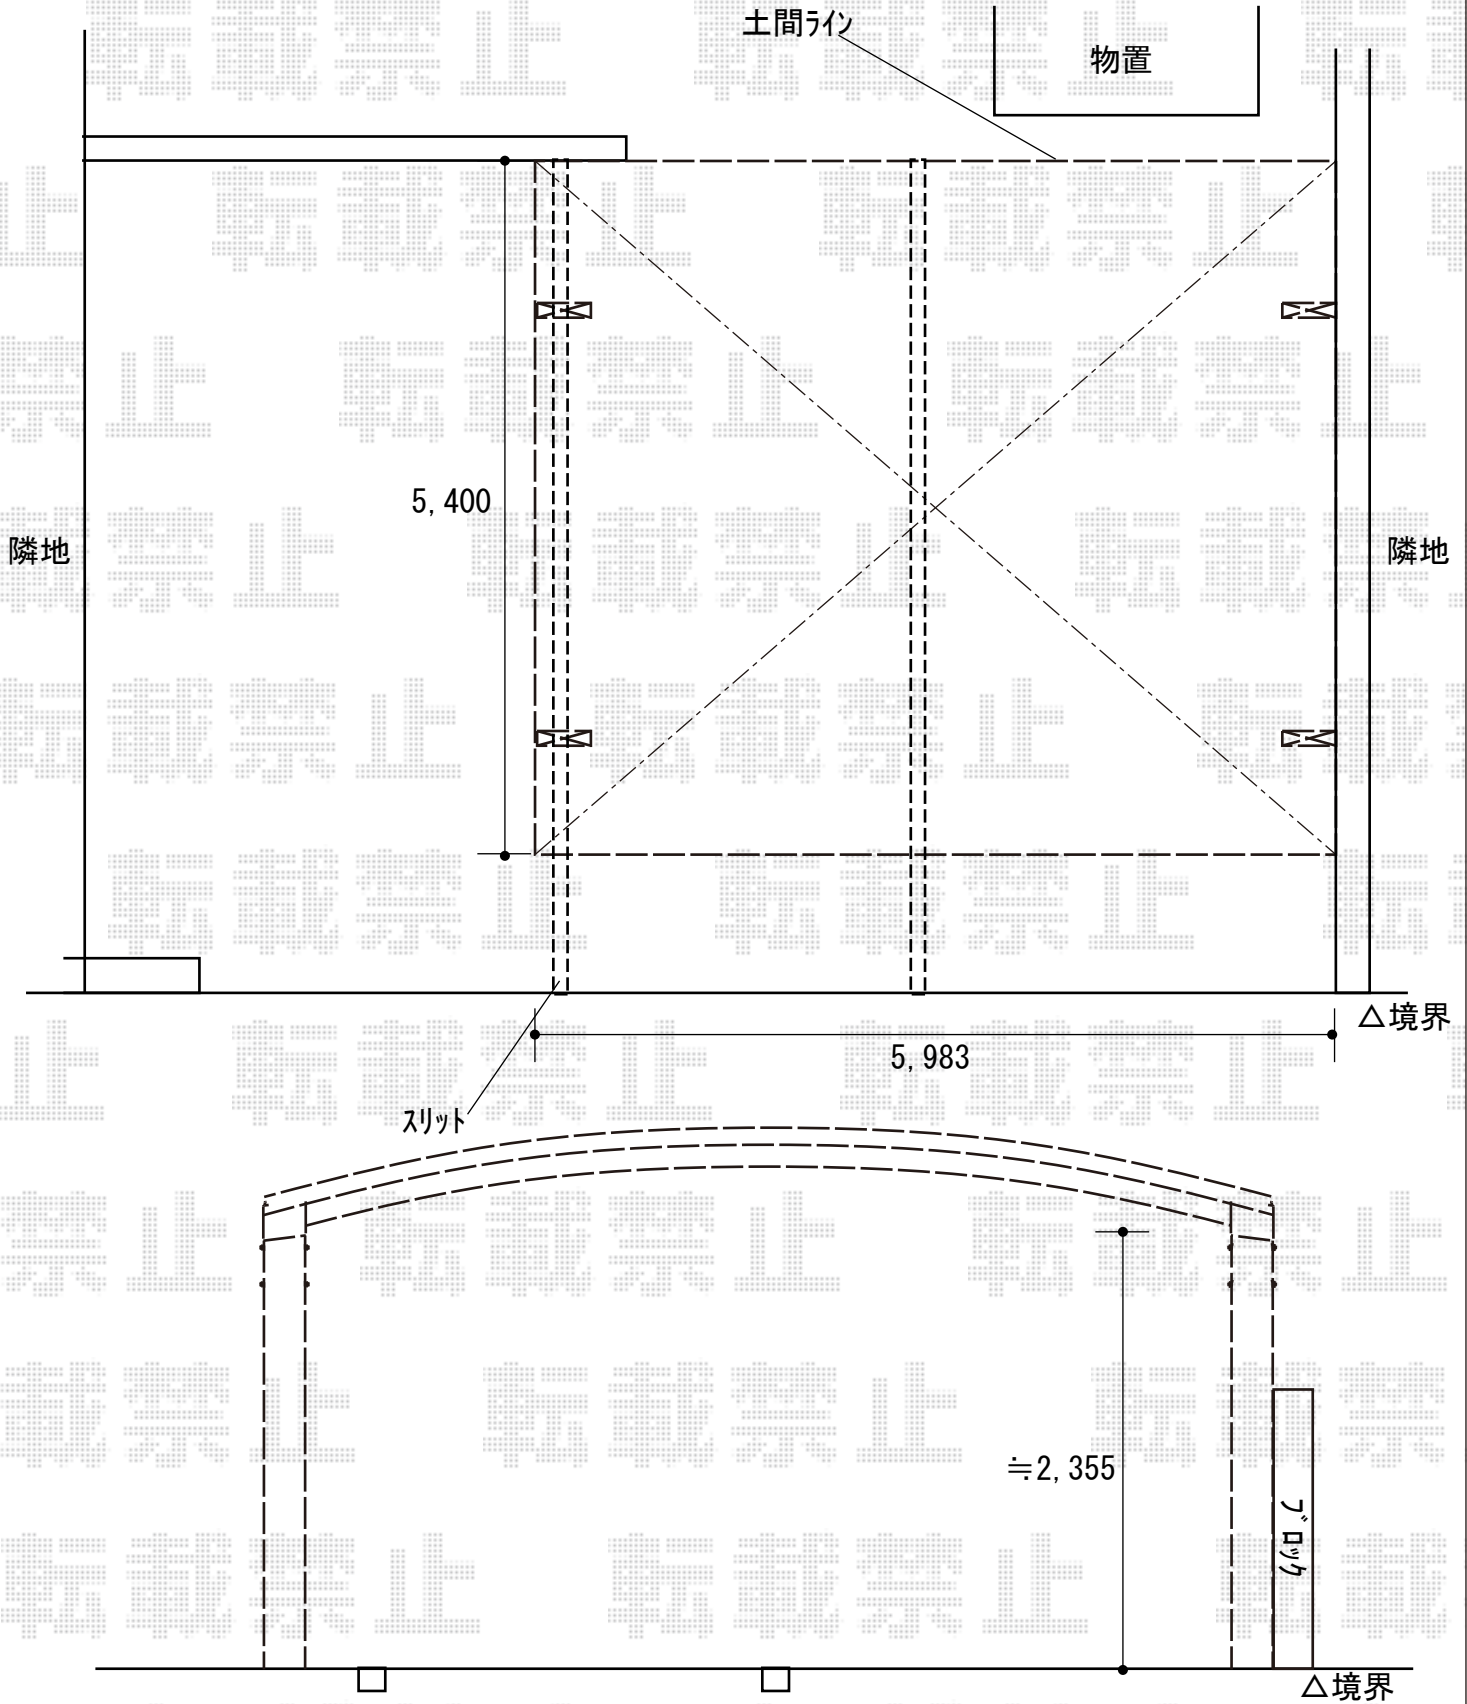

2018-8-525893	担当者	伊野
---------------	-----	----