


カーポート 施工概略図

YKK AP レイナポートグラン 縦連棟 積雪～20cm対応  
 幅= 2,400mm  
 奥行= 10,064mm  
 色： プラチナステン  
 屋根材： ポリカーボネート（トーマイマット）  
 柱仕様： ハイルフ柱仕様（有効高 約2,350mm）

YKK AP 【外観左】レイナポートグラン サイドパネル 1段+サポート柱  
 奥行サイズ： 長さ51用  
 高さ= 1,036mm\*1段  
 色： プラチナステン  
 パネル材： ポリカーボネート（トーマイマット）  
 柱仕様： ハイルフ柱仕様 /間柱2本  
 サポート柱： 着脱式サポート柱 標準・ハイルフ兼用2本入り×2  
 サポート柱 色： プラチナステン

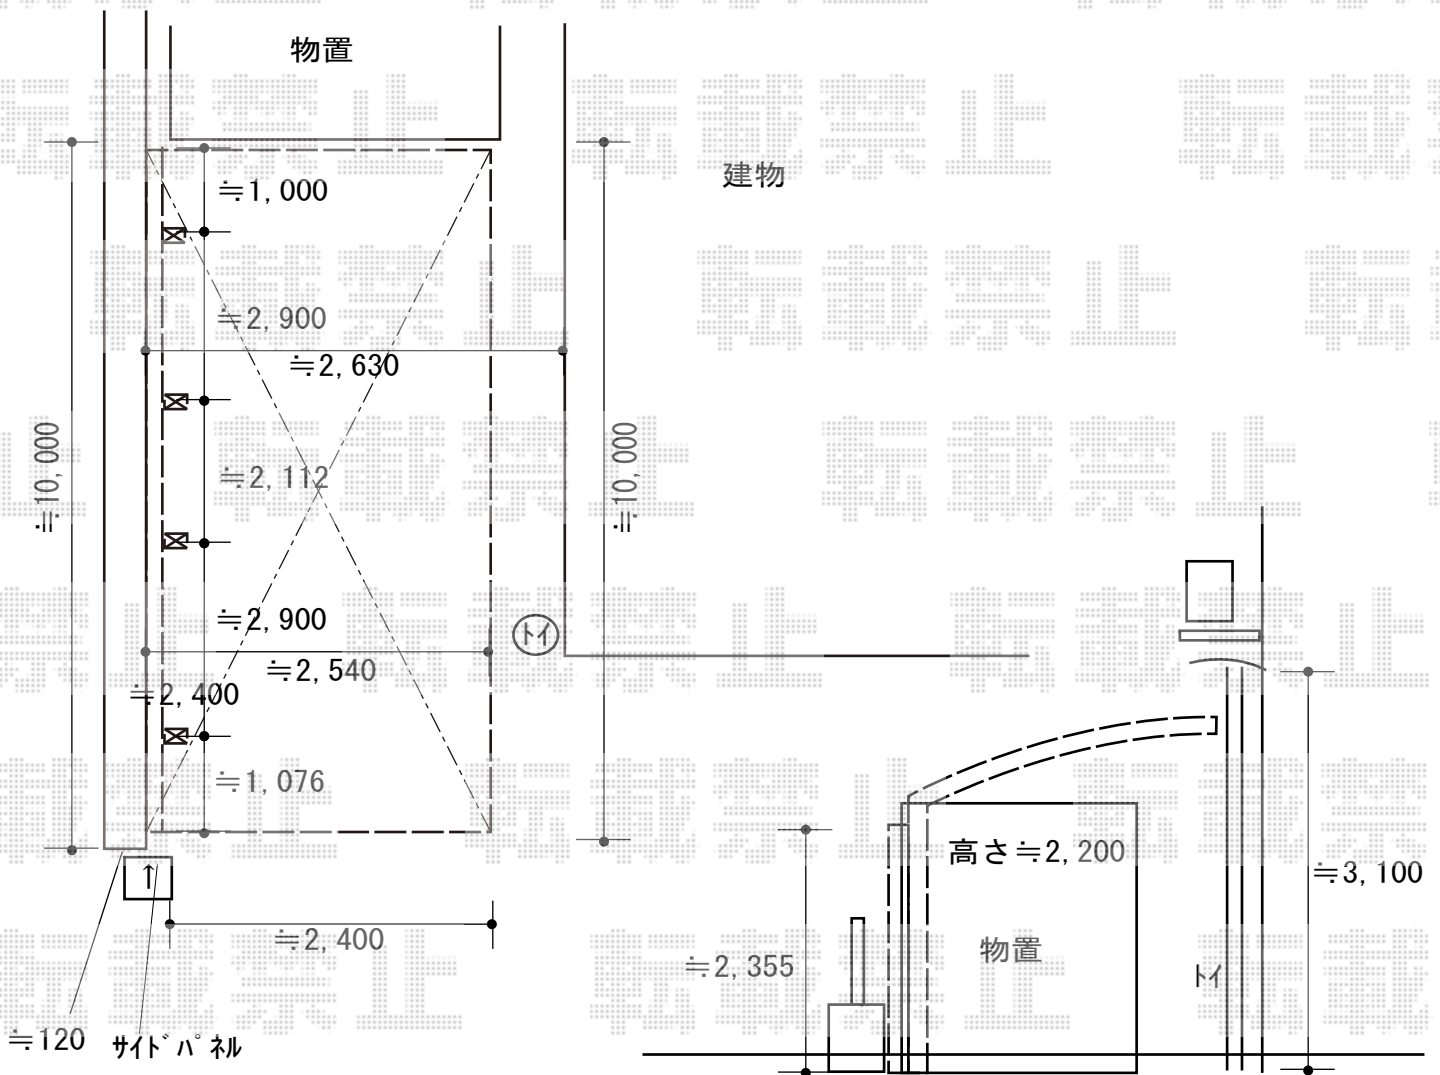

2018-8-525917	担当者	小林
---------------	-----	----