


フェンス 施工概略図

YKK AP シンプレオフェンスP1型 目隠しポリカパネル 自由柱施工  
 本体1枚 (W×H) = T120 (1,975mm×1,120mm) × 12枚  
 自由柱: T120 × 26本 \*柱1mピッチ  
 目隠しコーナー継手: T120 × 1セット  
 エンドキャップ: 1セット  
 色: プラチナステン  
 パネル材: ポリカーボネート板 (色: ミスティマツト)

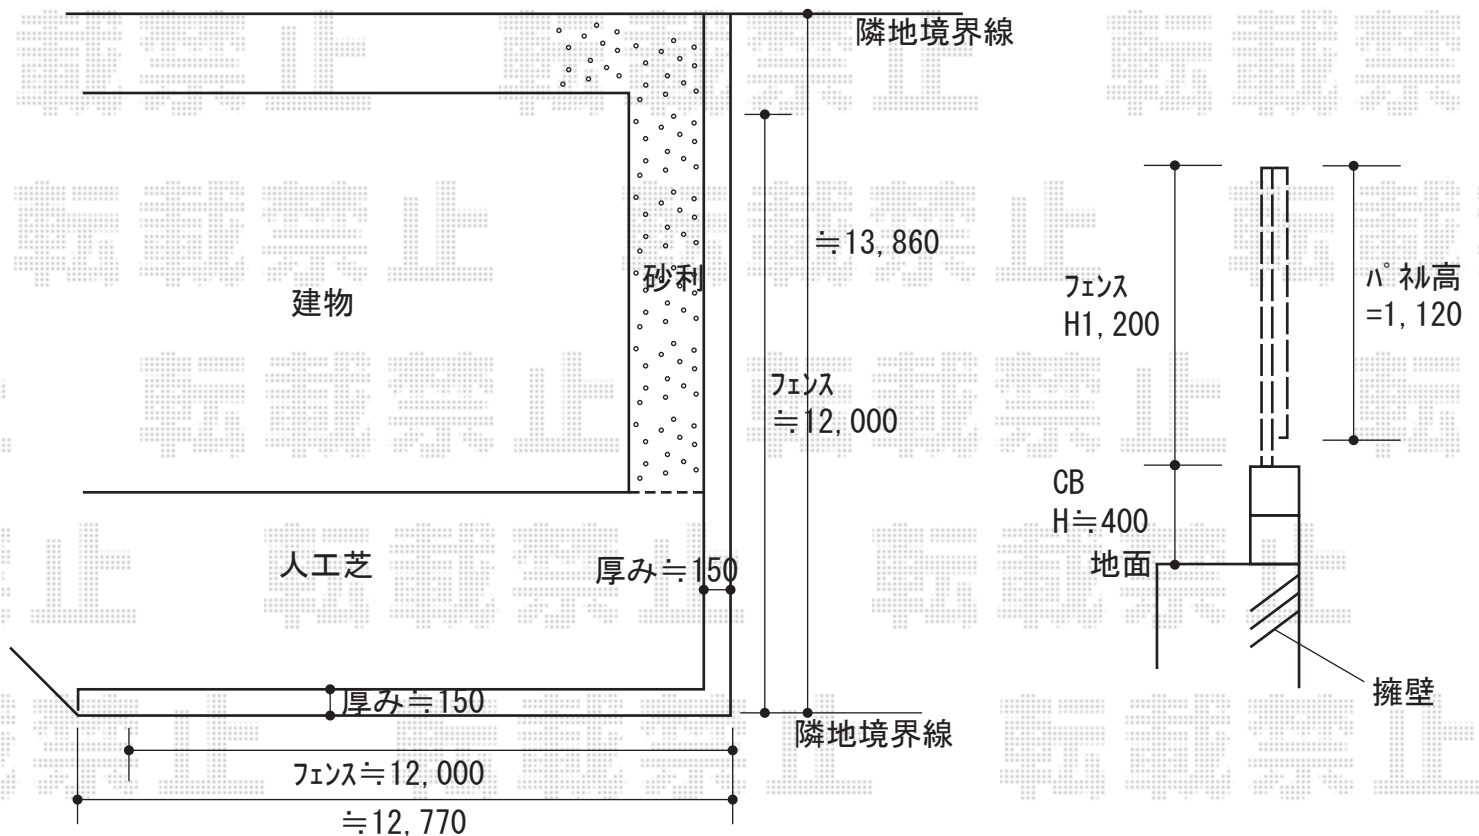

2018-8-526384

担当者

新西