


カーポート 施工概略図

YKK AP レイナツインポートグラン 積雪～20cm対応  
幅= 4,185mm  
奥行= 5,052mm  
色： ピュアシルバー  
屋根材： 熱線遮断ポリカーボネート(クリアマット)  
柱仕様： ハイルフ柱仕様 (有効高 約2,350mm)

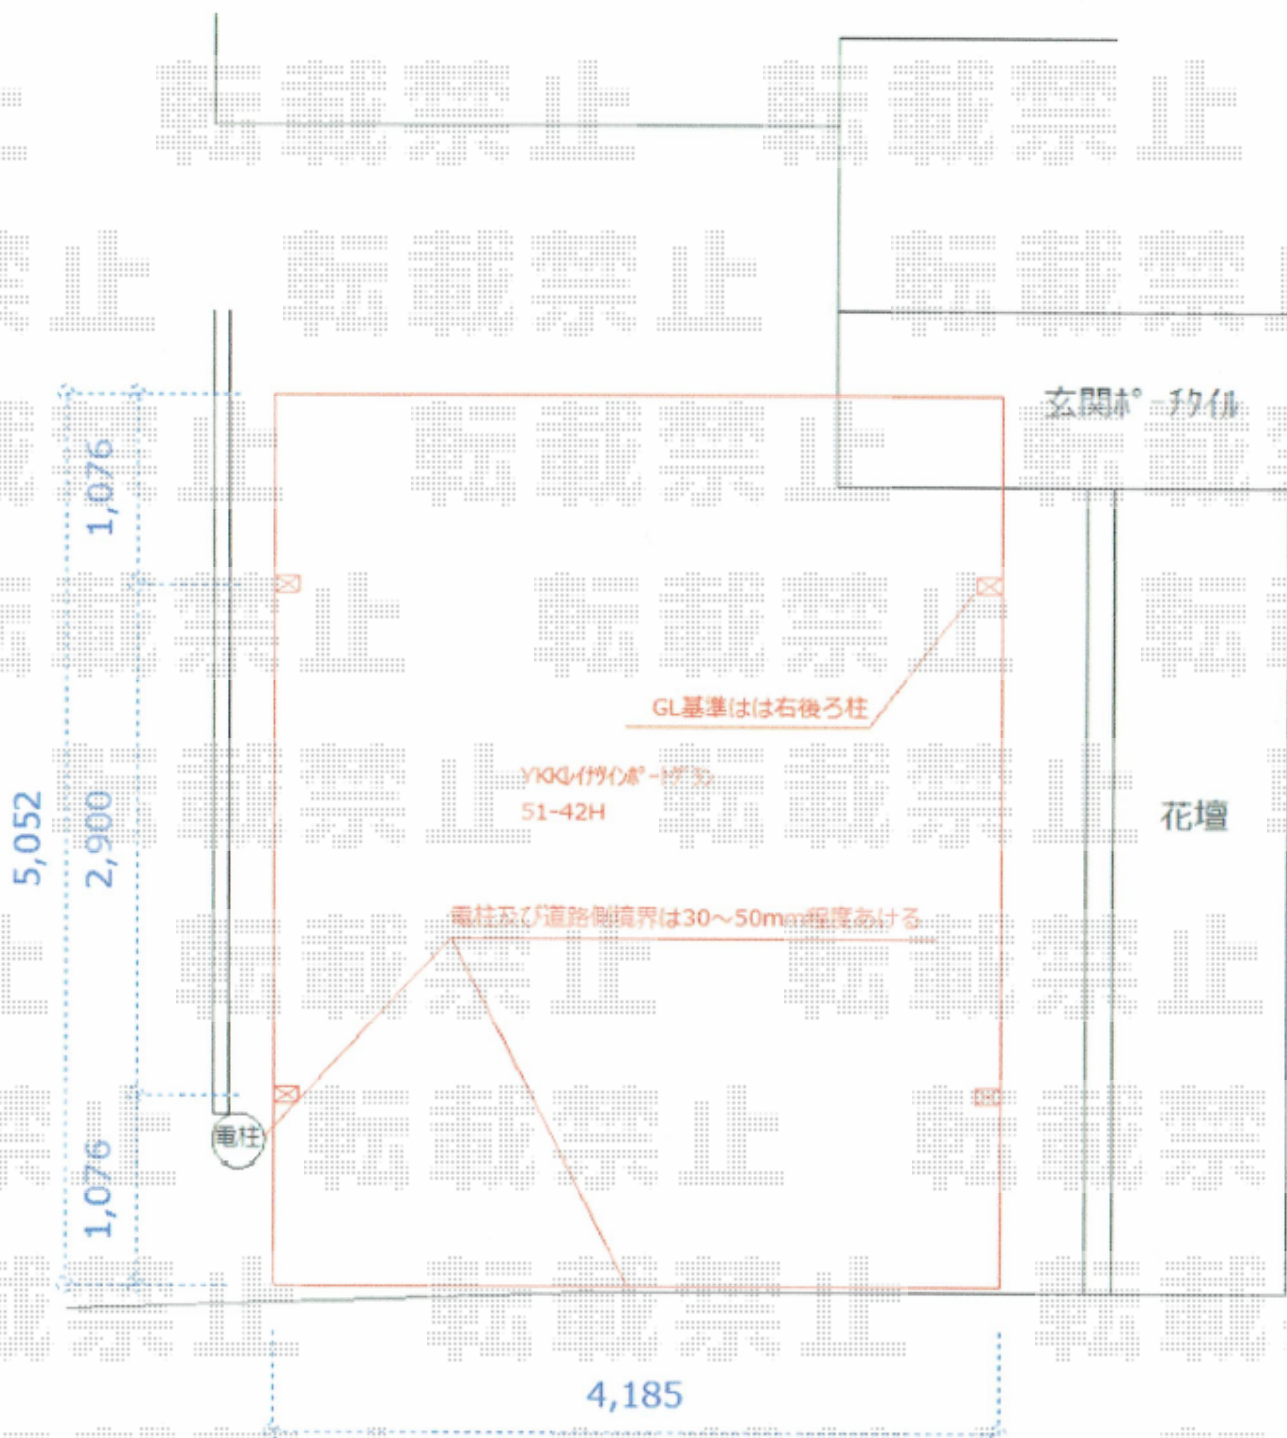

2018-8-526638

担当者

伊野