


カーポート 施工概略図

YKK AP 【1】 エフルージュ ツイン 積雪~20cm対応  
幅= 4,798mm  
奥行= 5,052mm  
色： ピュアシルバー  
屋根材： 熱線遮断ポリカーボネート(クリアマット)  
柱仕様： ハイルフ柱仕様 (有効高 約2,350mm)

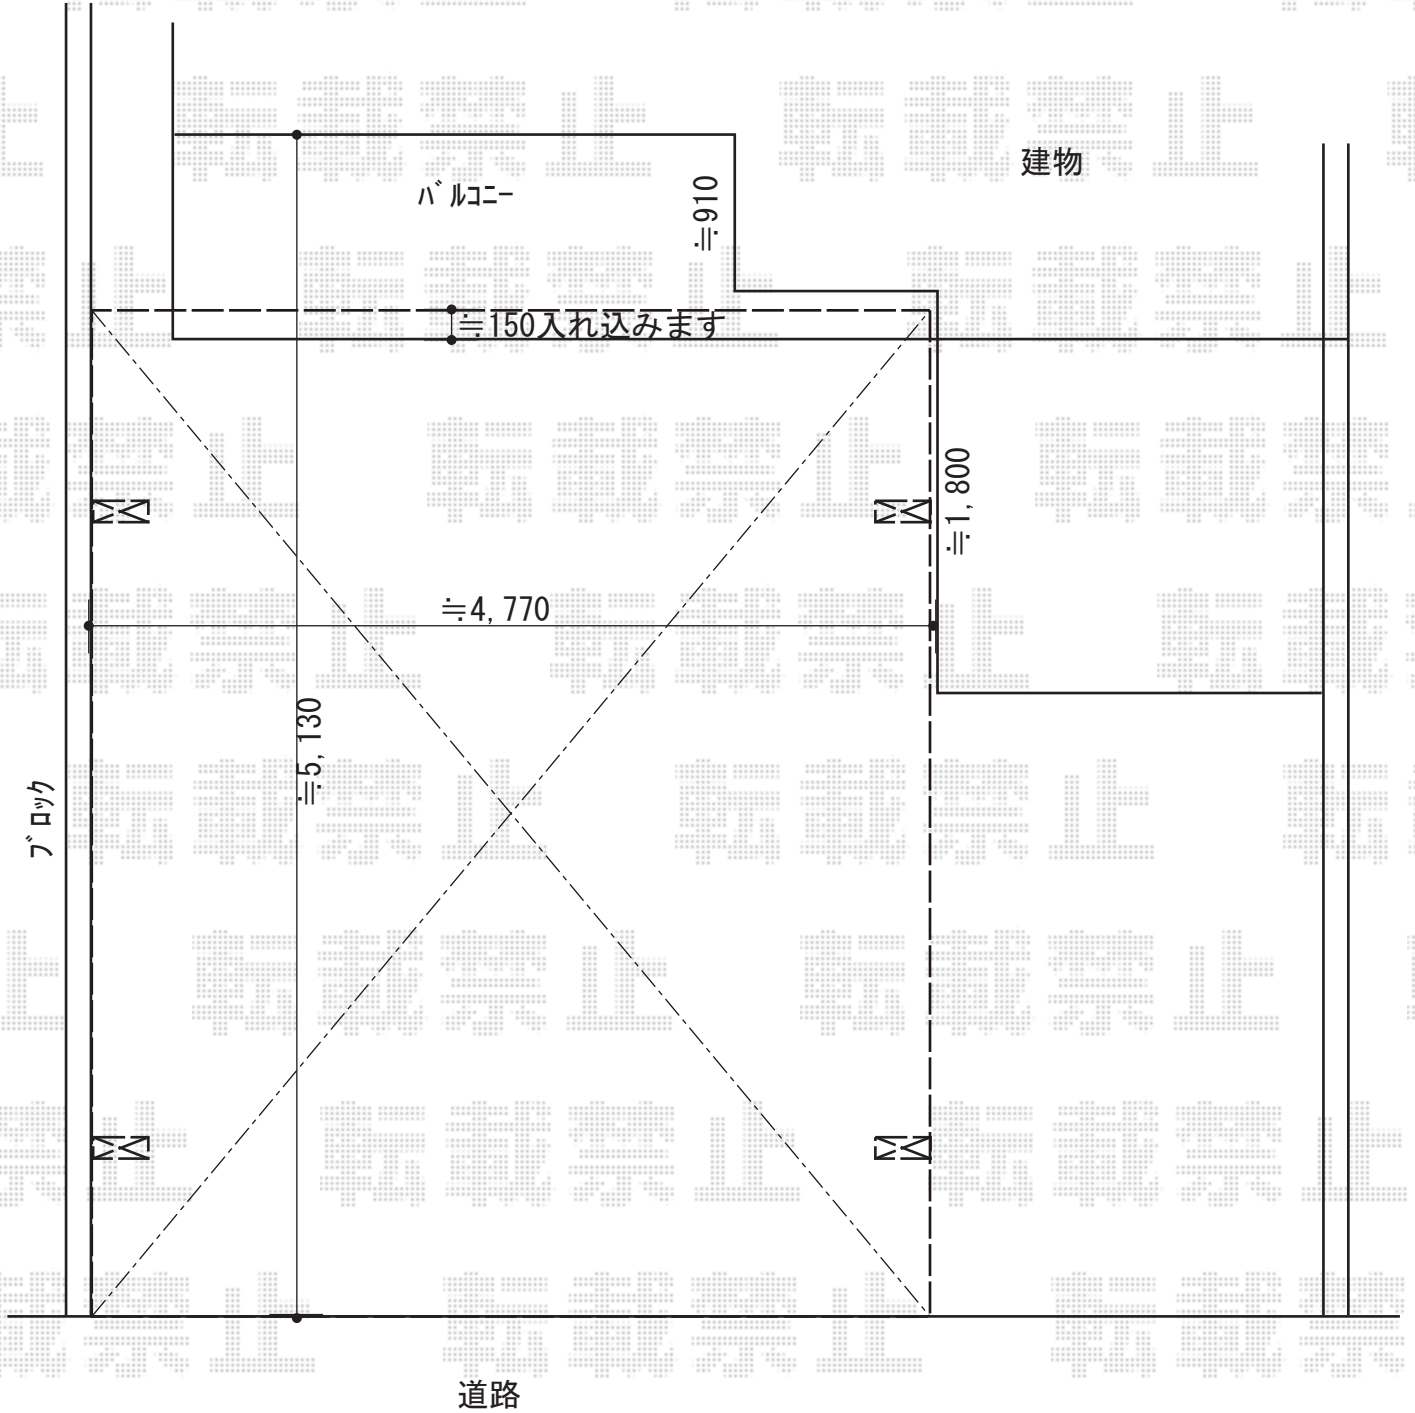

2018-8-526962

担当者 村上(公)