


カーポート 施工概略図

Value Select プレシオスポート 積雪~20cm対応
幅= 2,700mm
奥行= 5,052mm
色： ノーブルステン
屋根材： 熱線遮断ポリカーボネート（スカイブルーマット調）
柱仕様： ハイルフ柱仕様（有効高 約2,250mm）
=====

Value Select プレシオスポート
着脱式補助柱 2本入り×1セット
色： ノーブルステン

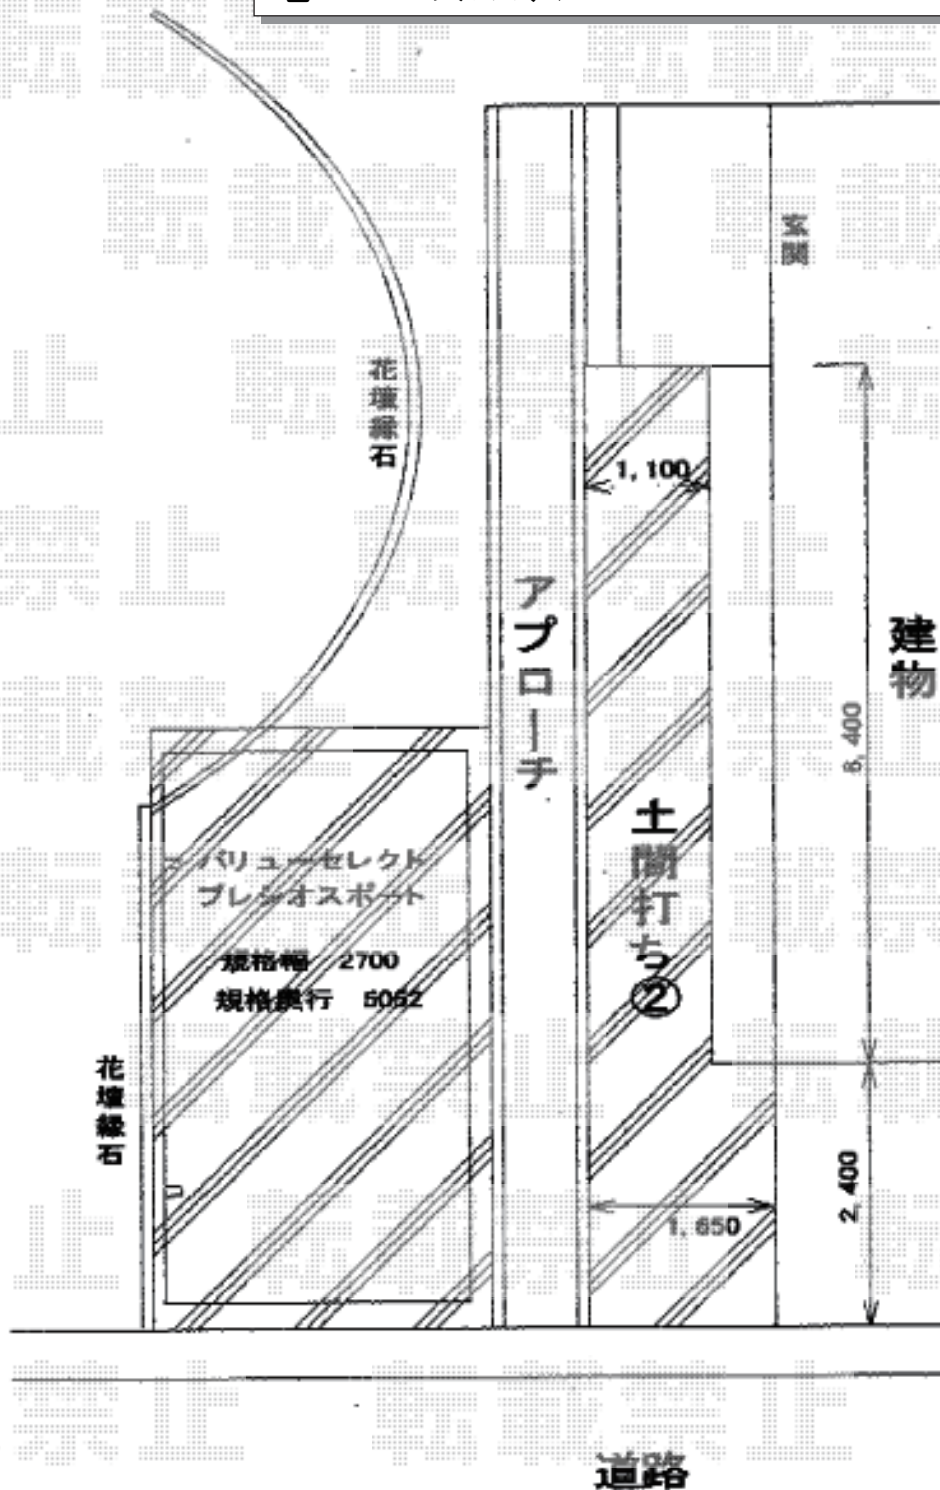

2018-8-527025

担当者

木挽