


フェンス 施工概略図

Value Select 【A】 ミエーネフェンス 目隠しルーバータイプ 自由柱施工
 本体1枚 (W×H) = T100 (1,975mm×920mm) × 3枚
 自由柱: T100 × 4本
 端部キャップ: 1セット
 色: チャコールブラック

積水樹脂 【B】 メッシュフェンス G10-R 自由柱
 本体1枚 (W×H) = (2,000mm×1,000mm) × 5枚
 支柱: #1000 × 7本
 支柱金具: #1000 × 7セット
 パネルコーナー金具: #1000 × 1セット
 保護キャップ: #1000 × 2セット
 色: クロ

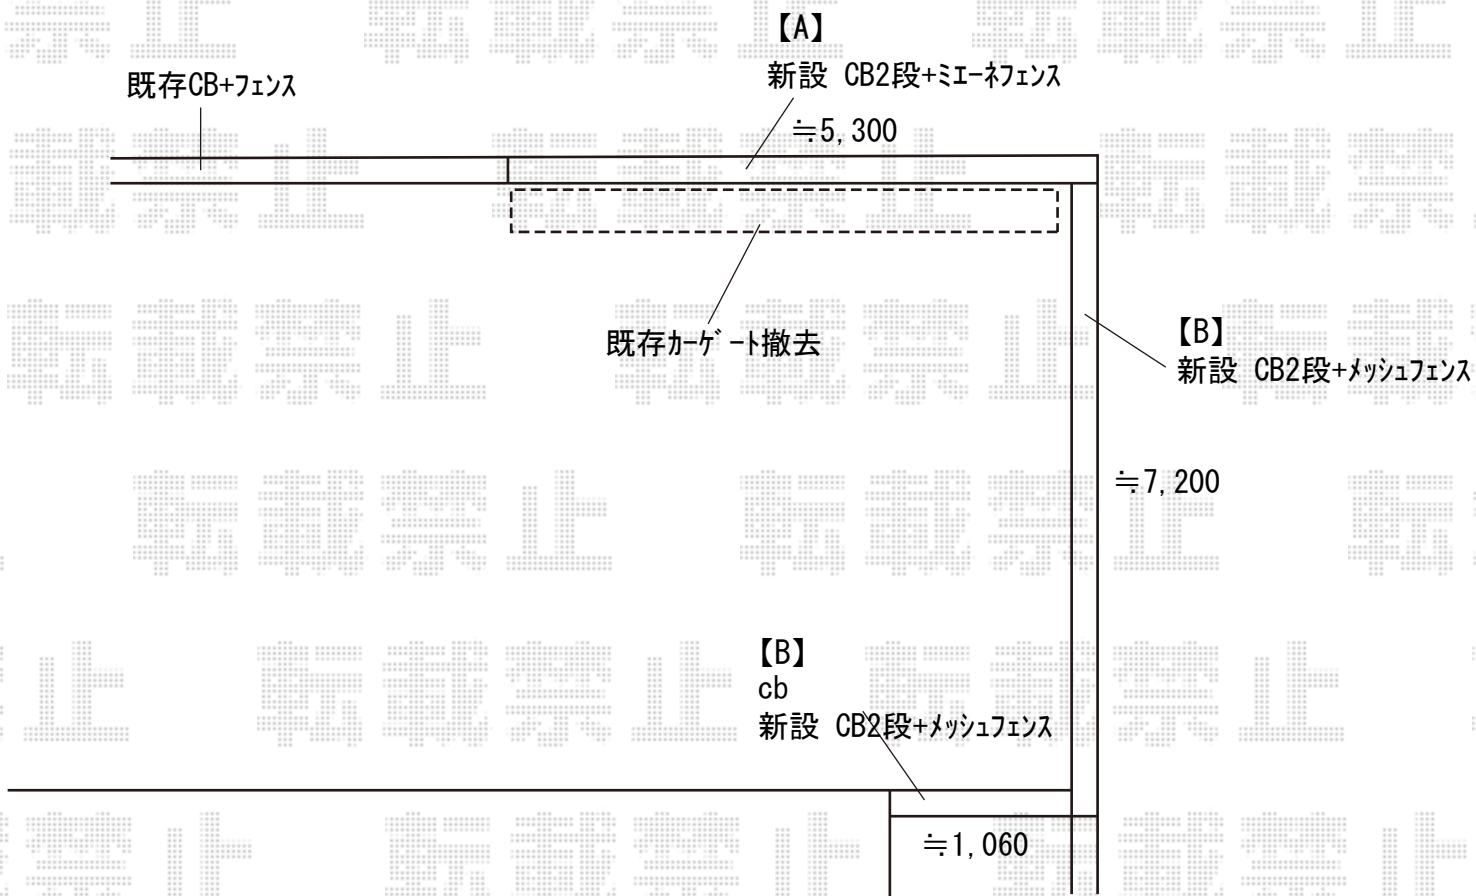

2018-8-527128

担当者

新西