


# フェンス 施工概略図

Value Select 【A】 ミエーネフェンス 目隠しルーバータイプ 自由柱施工  
 本体1枚 (W×H) = T100 (1,975mm×920mm) × 3枚  
 自由柱: T100 × 4本  
 端部キャップ: 1セット  
 色: チャコールブラック

積水樹脂 【B】 メッシュフェンス G10-R 自由柱  
 本体1枚 (W×H) = (2,000mm×1,000mm) × 5枚  
 支柱: #1000 × 7本  
 支柱金具: #1000 × 7セット  
 パネルコーナー金具: #1000 × 1セット  
 保護キャップ: #1000 × 2セット  
 色: クロ

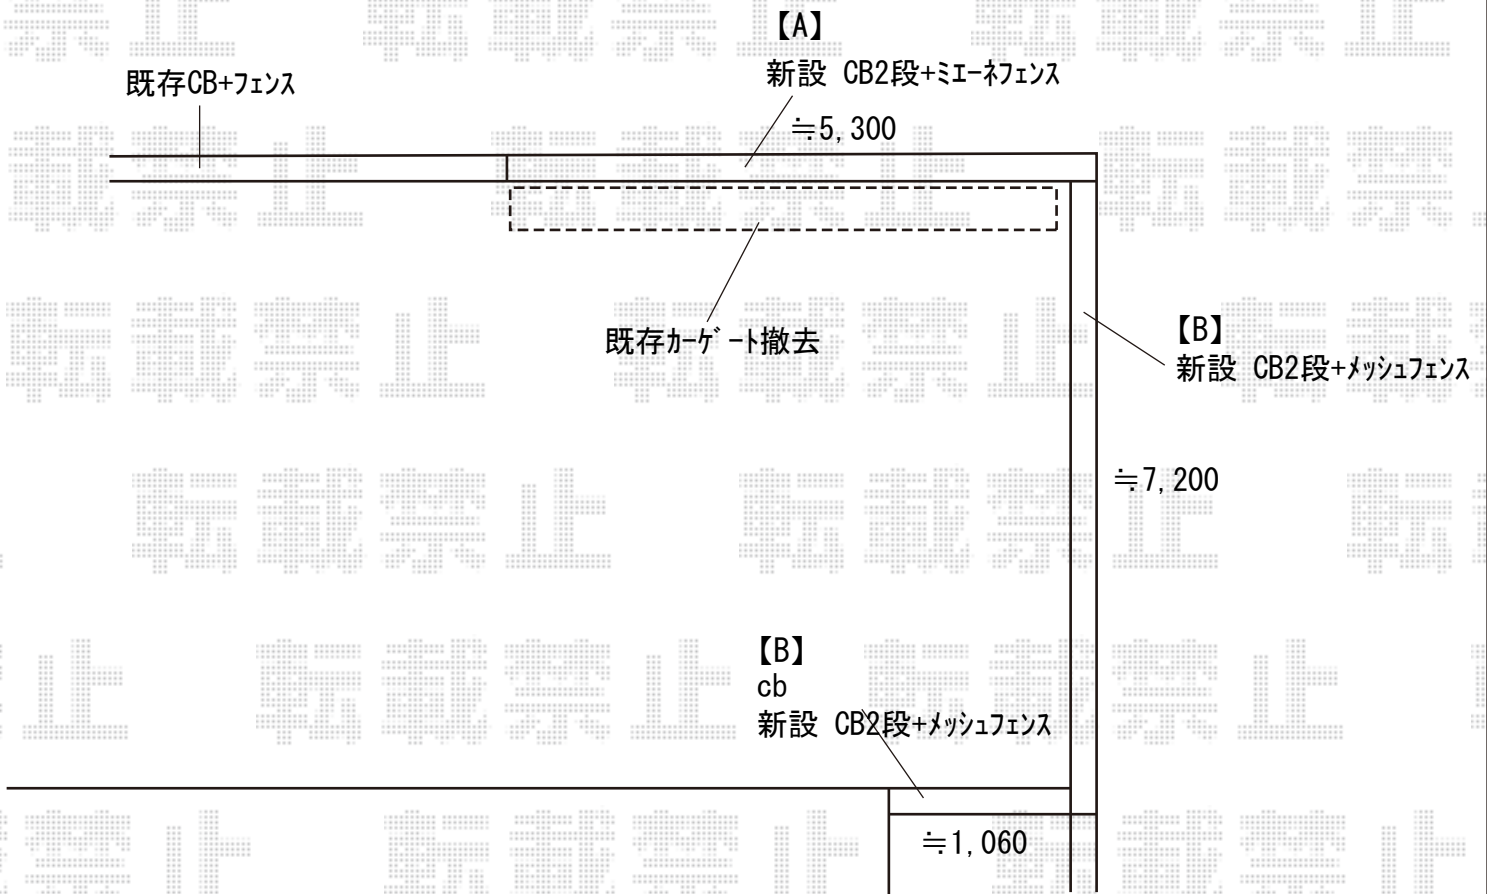

2018-8-527128	担当者	新西
---------------	-----	----