


カーポート 施工概略図

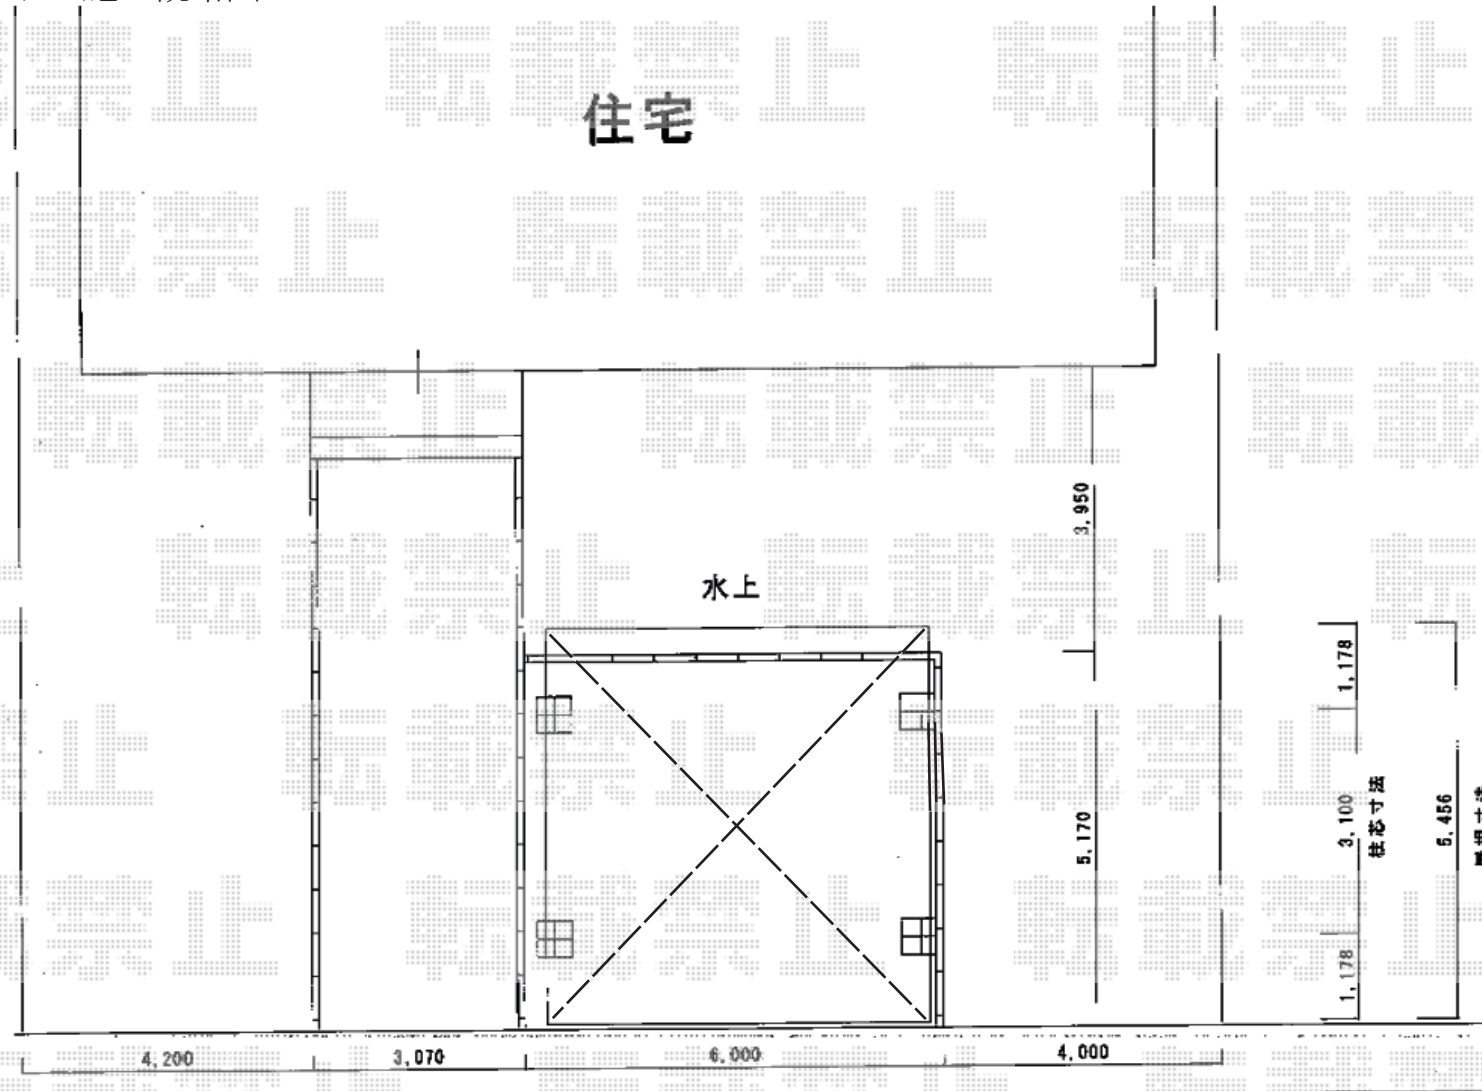

YKK AP ジーポートneo Aタイプ 2台用 角柱4本柱 積雪~100cm対応
 幅= 5,511mm 奥行= 5,456mm 色: ブラウン
 屋根材: スチール折板 (シルバー/ペフ無/ t 0.6) ※価格別途
 柱仕様: 標準柱仕様 (有効高 約2,350mm) 横材: 有