

カーポート 施工概略図

YKK AP レイナポートグラン 積雪~20cm対応


幅= 2,400mm

奥行= 5,400mm

色： プラチナステン

屋根材： 熱線遮断ポリカーボネート（アースブルーマット調）

柱仕様： 標準柱仕様（有効高 約2,000mm）

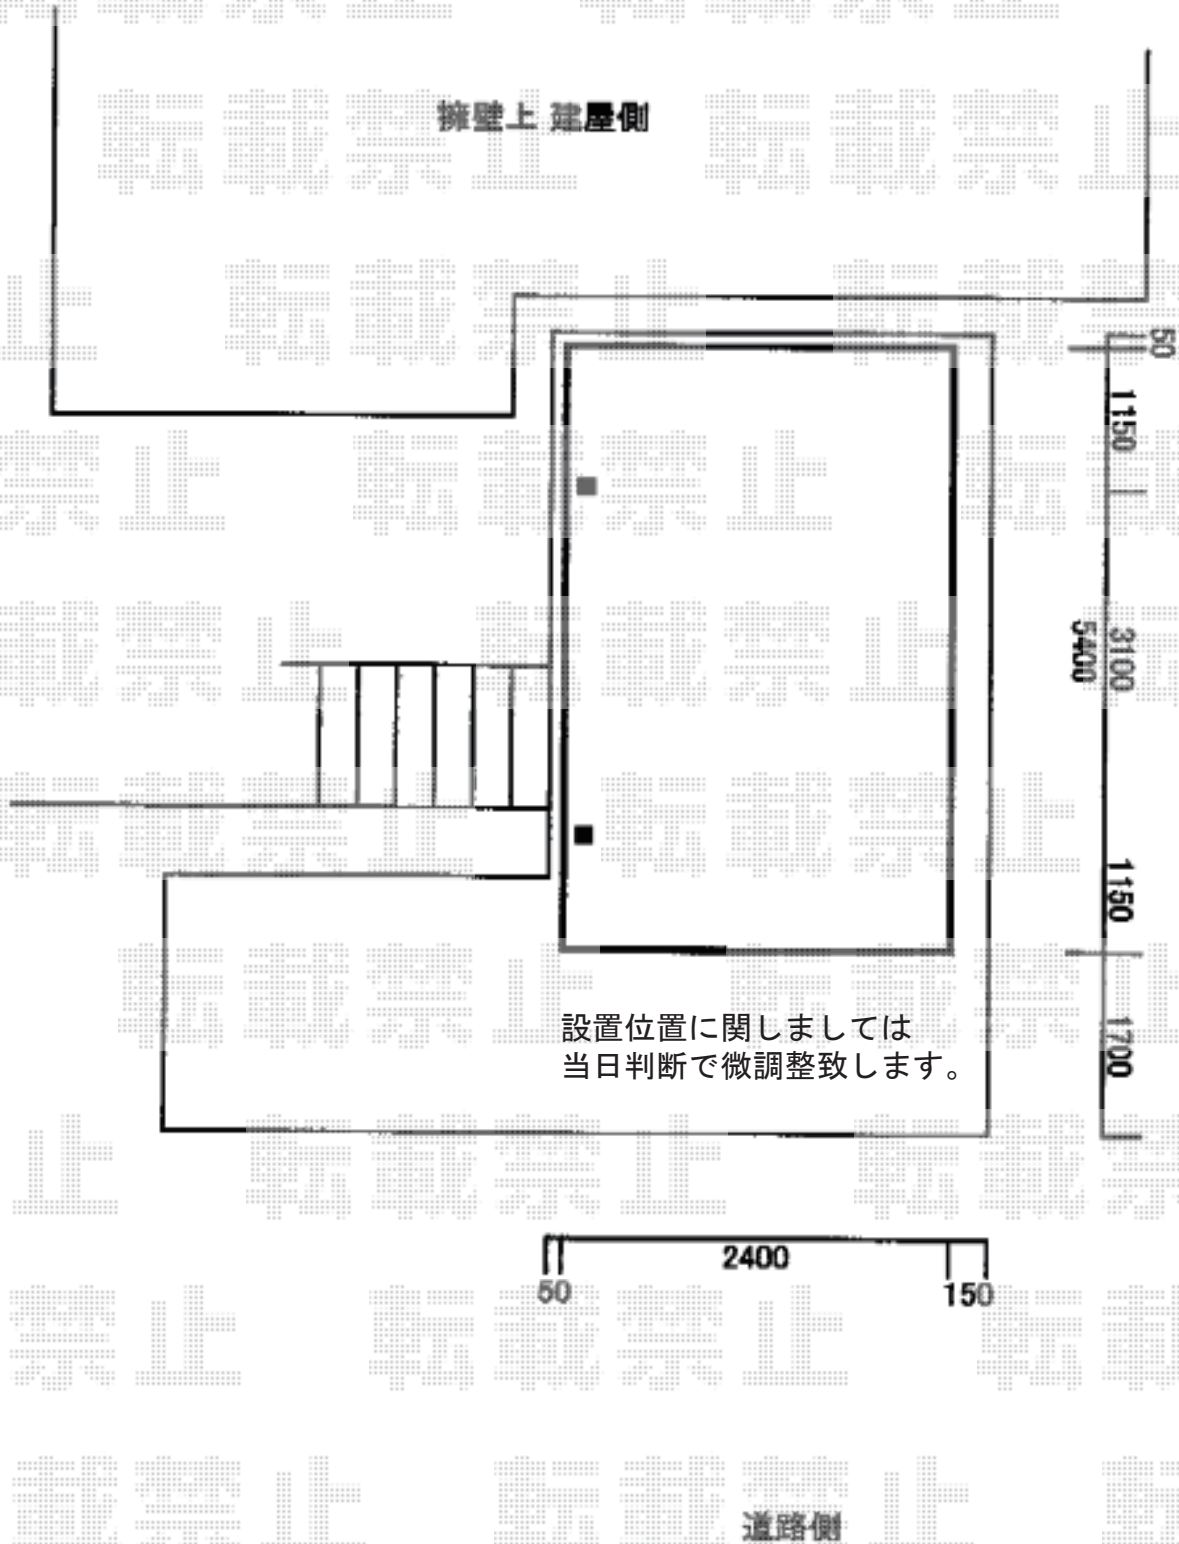

2018-8-527452

担当者

新西