


カーポート 施工概略図

YKK AP レイナポートグラン 積雪～20cm対応
幅= 2,550mm
奥行= 5,400mm
色： ホワイト
屋根材： 熱線遮断ポリカーボネート(クリアマット)
柱仕様： ハイルーフ柱仕様 (有効高 約2,350mm)

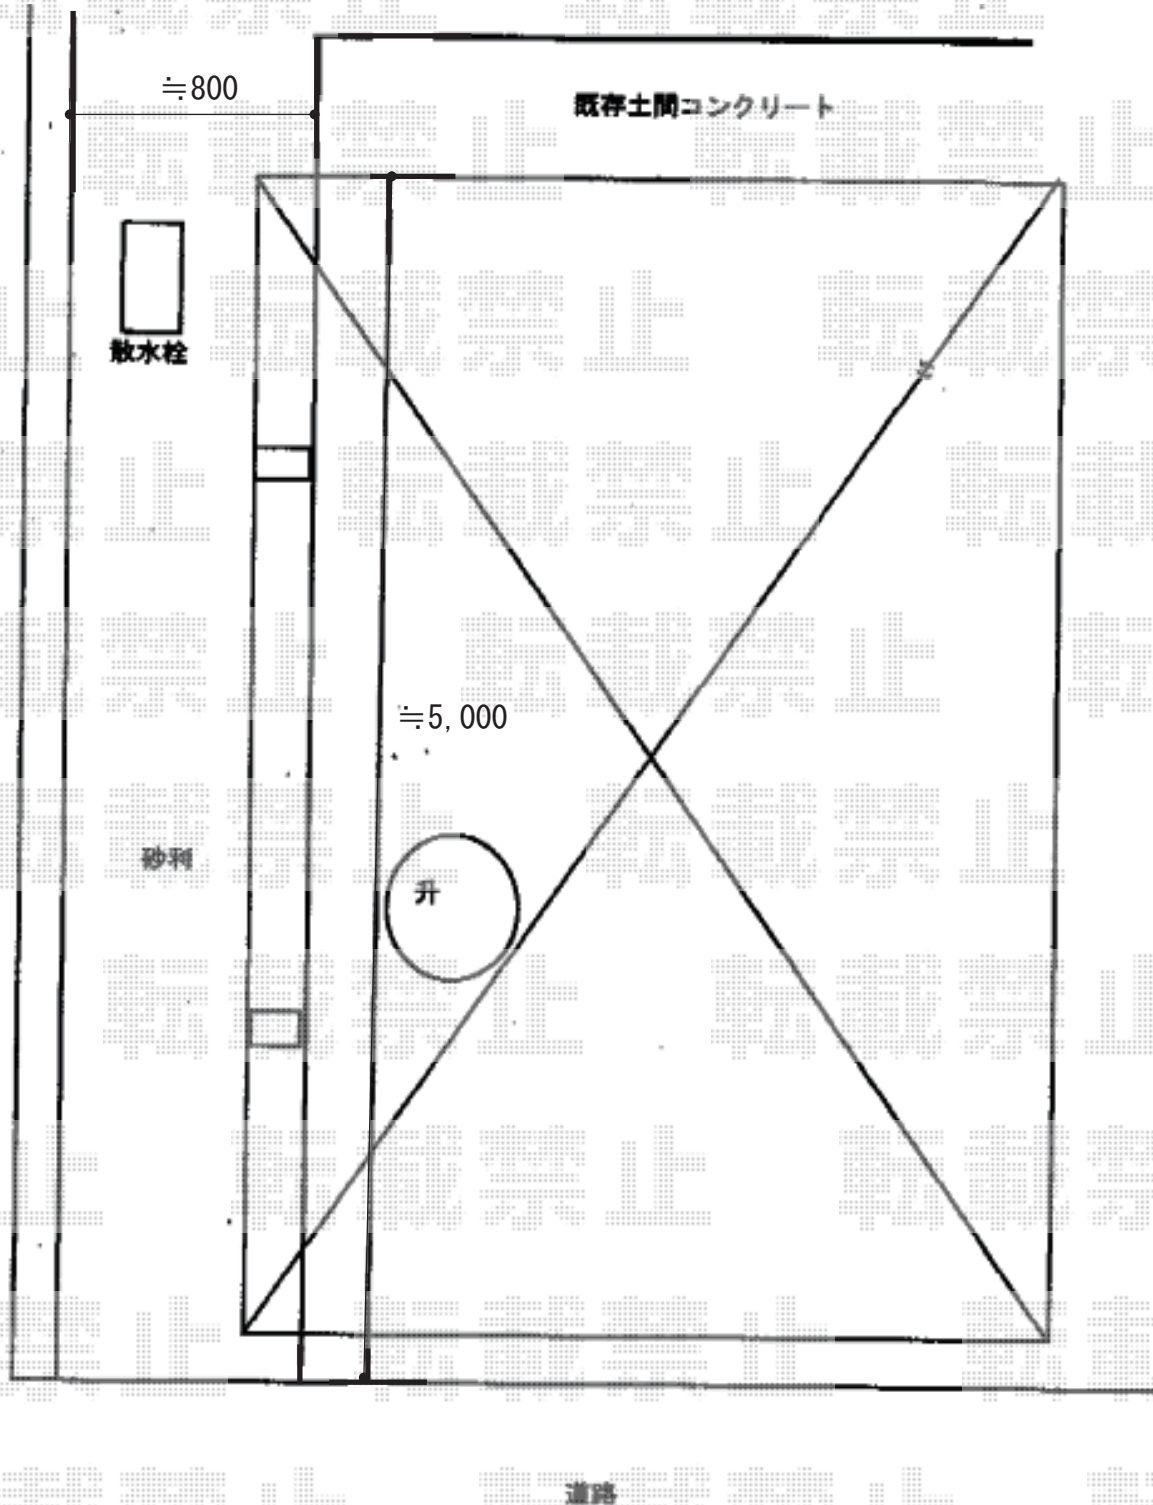

2018-8-527456

担当者

小林