

# カーポート 施工概略図

YKK AP レイナトリプルポートグラン 積雪~20cm対応


幅= 8,000mm

奥行= 5,052mm

色: ホワイト

屋根材: ポリカーボネート (トーマイマット)

柱仕様: ハイルフ柱仕様 (有効高 約2,350mm)

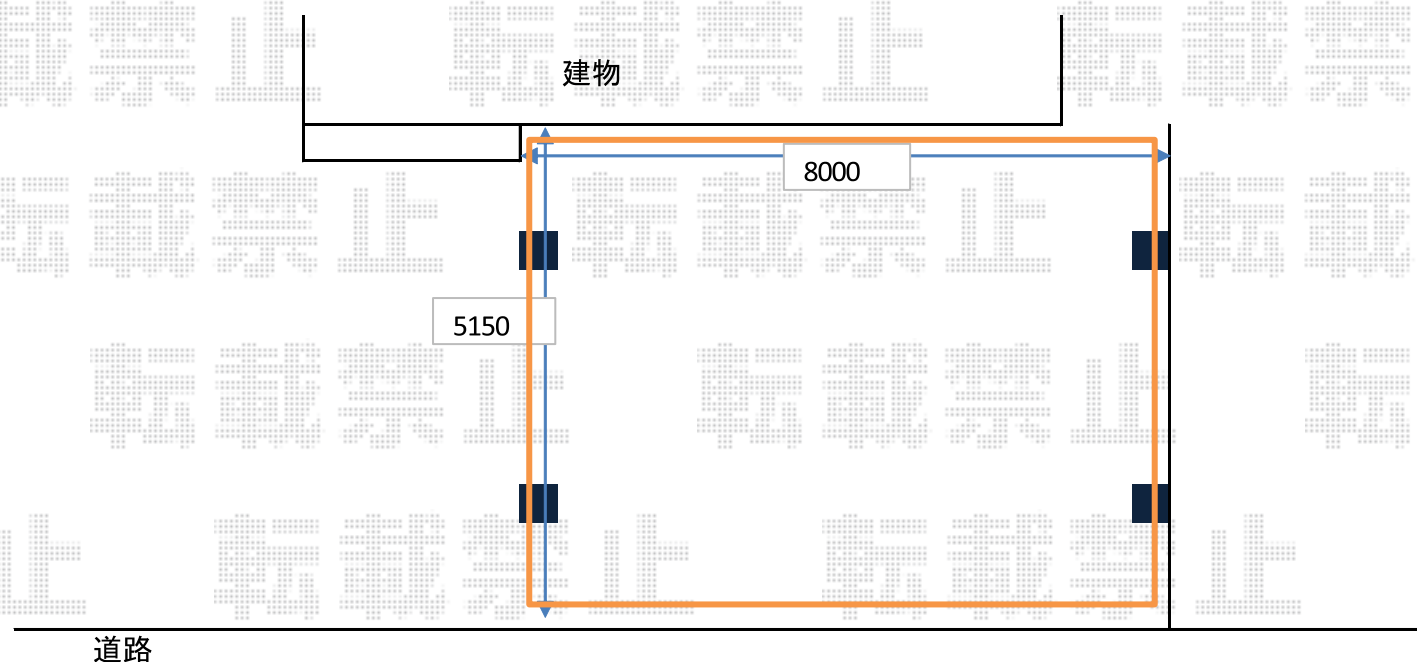

2018-8-527466

担当者

伊野