


カーポート 施工概略図

LIXIL ネスカR (ラウンドスタイル) ワイド 積雪~20cm対応
幅= 6,060mm
奥行= 5,382mm
色: シャイングレー
屋根材: 熱線吸収ポリカーボネート (クリアマットS・すりガラス調)
柱仕様: 標準柱仕様 (有効高 約2,200mm)

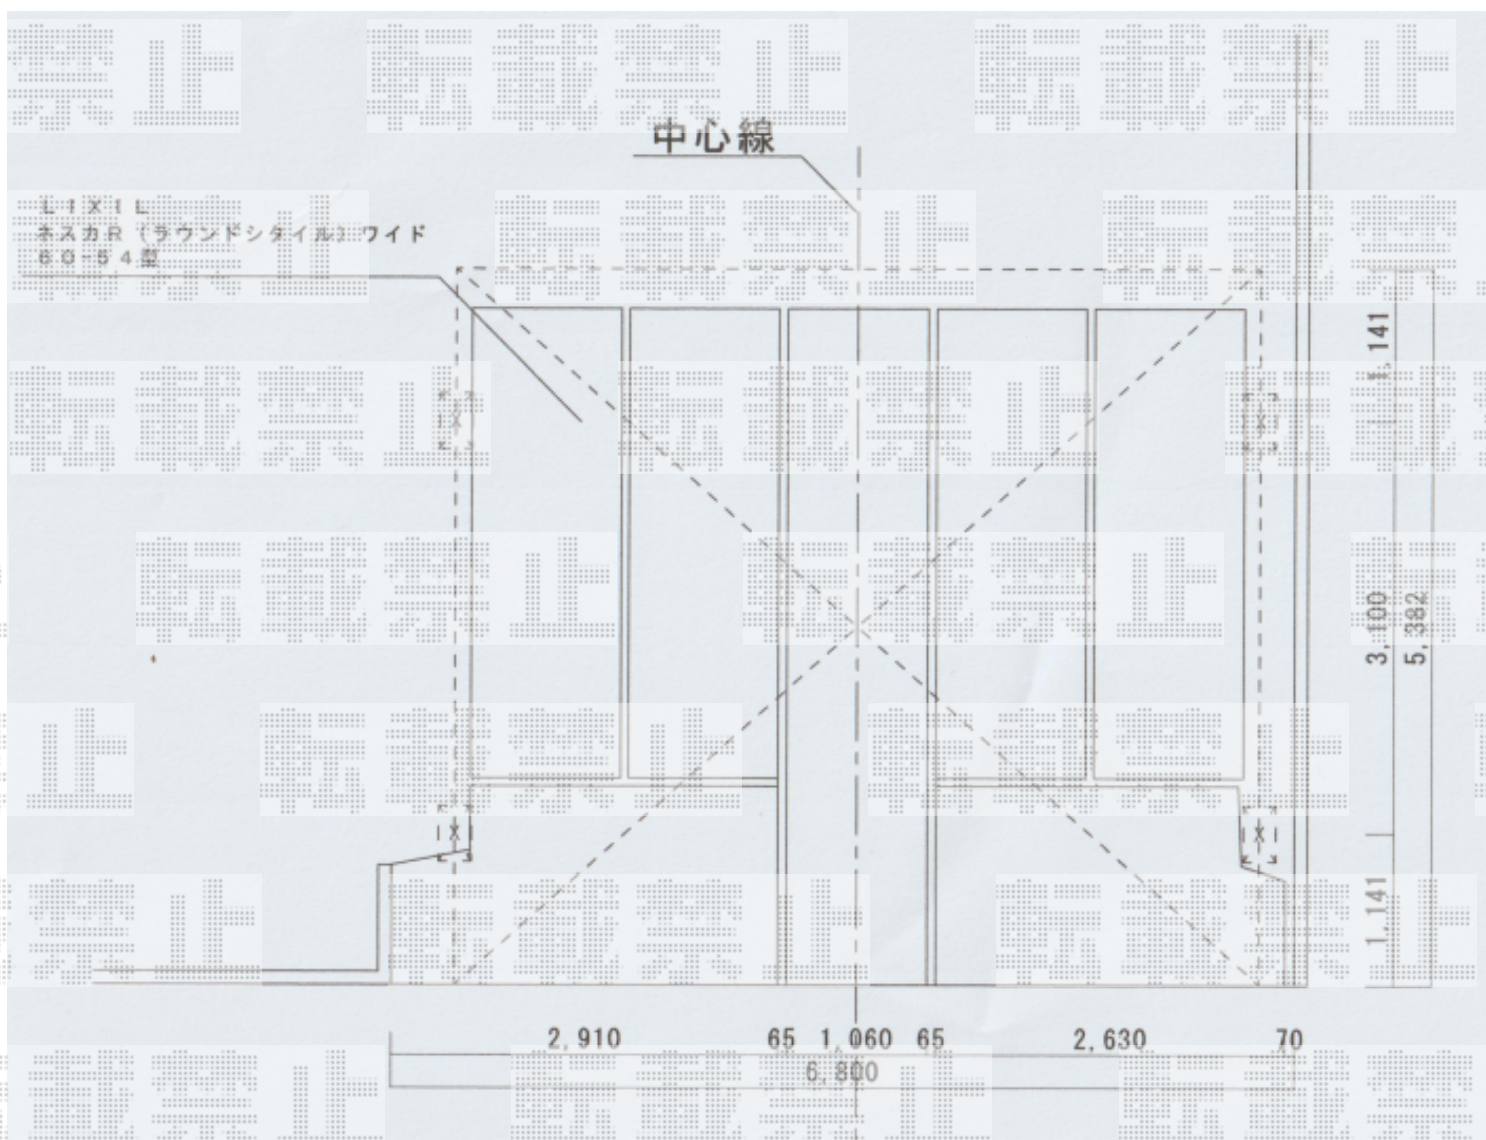

2018-8-527758

担当者

伊野