


# カーポート 施工概略図

YKK AP レイナキャップポートグラン50 積雪~50cm対応  
 幅= 3,002mm  
 奥行= 5,052mm  
 色： プラチナステン  
 屋根材： 熱線遮断ポリカーボネート（アースブルーマット調）  
 柱仕様： 標準柱仕様（有効高 約2,000mm）

YKK AP レイナキャップポートグラン50 着脱式サポート 標準・ハイルーフ兼用 3本入  
 色： プラチナステン

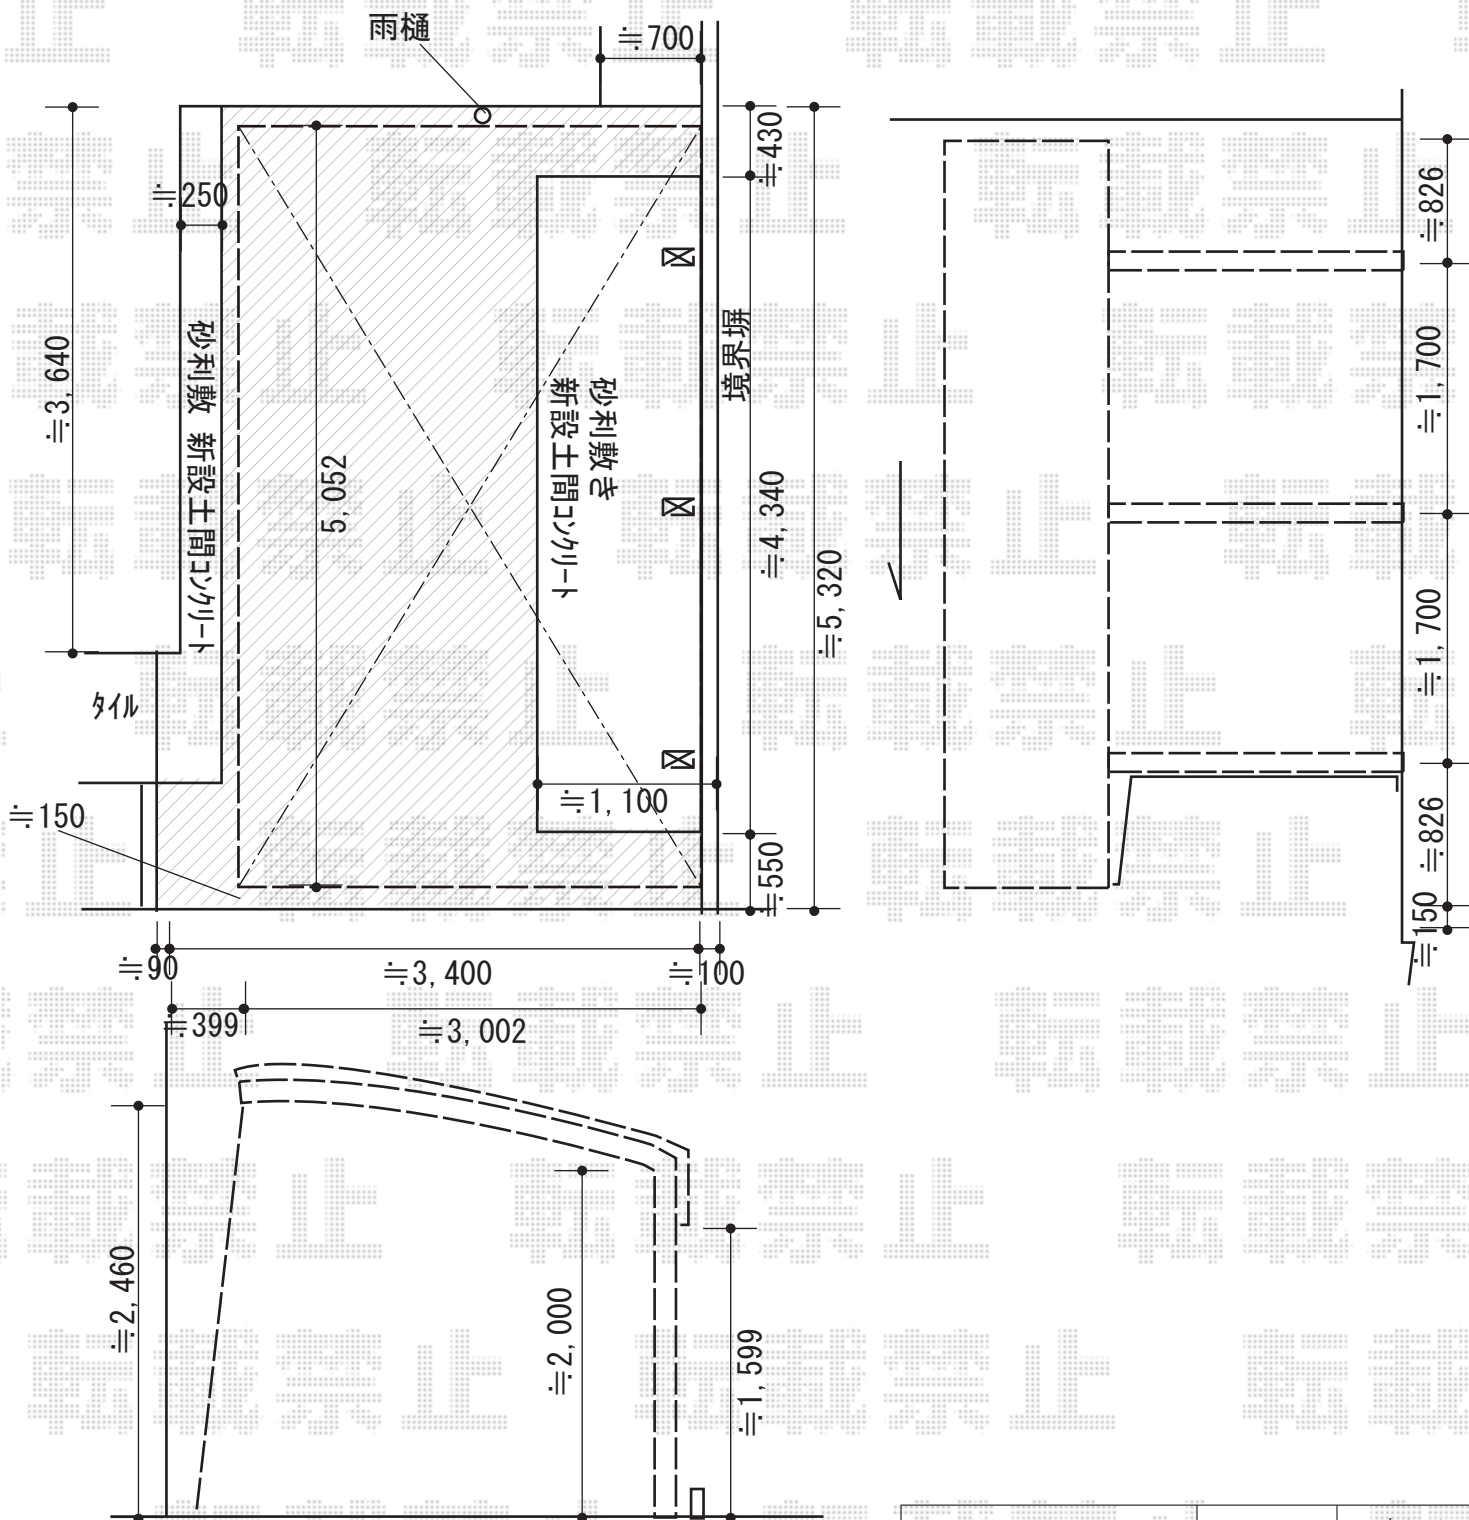

2018-8-527778

担当者

新西