カーポート　施工概略図

YKK AP レイナツインポートグラン　積雪～20cm対応
幅= 5,097mm
奥行= 5,052mm
色： プラチナステン
屋根材： ポリカーボネート（トーメイマット）
柱仕様： ハイルーフ柱仕様（有効高 約2,350mm）

サンキン物置 エスケーエイト
SK8-70 一般型 1800×1200×1940
間口= 1,800mm
奥行= 1,200mm
高さ= 1,940mm
色： ギングロ
屋根タイプ： 標準型
耐荷重タイプ： 一般型
棚タイプ： 棚板棚支柱セット
数量： 1台

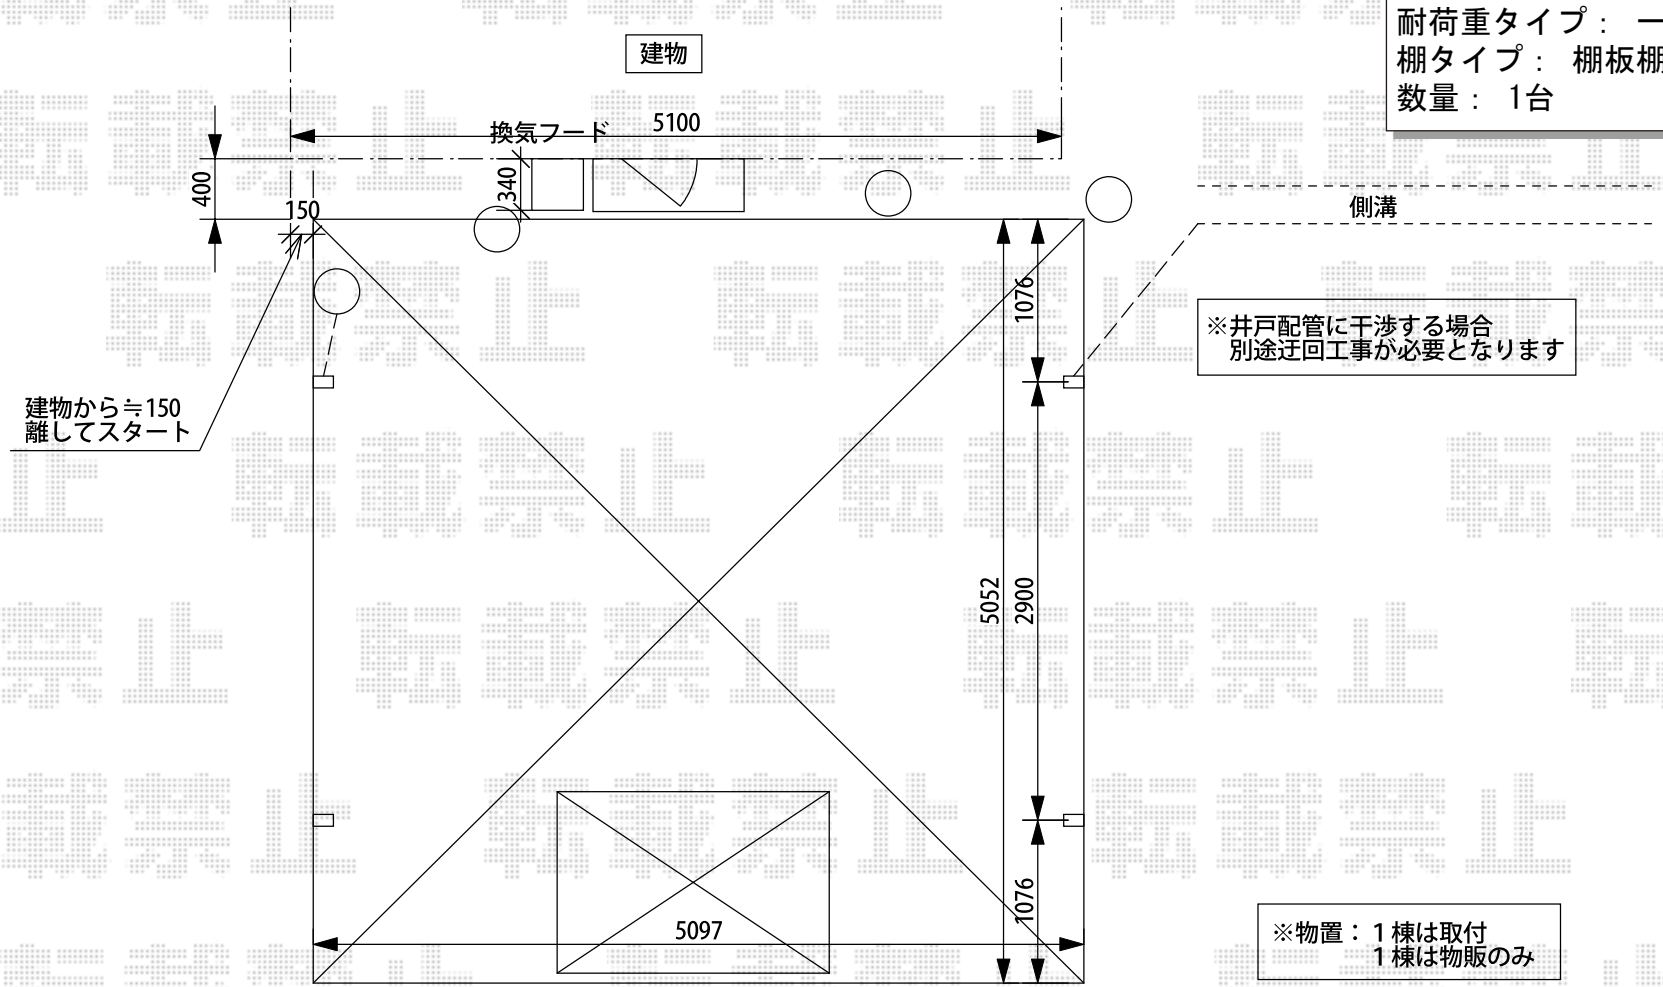


※井戸配管に干渉する場合
別途迂回工事が必要となります

※物置：１棟は取付
１棟は物販のみ

エクスショップ

現場状況や作図制限により概略図の内容と多少の違いが生じることがございます。
施工時は、現場優先とさせて頂きたく思いますので、お立会い頂き、最終のご指示のほど、何卒、宜しくお願い致します。
全ての著作権はエクスショップに帰属します。当社とのお取引目的以外の使用・複製・転載は如何なる場合も禁止しております。

2018-8-527860

担当　村上（公）