


カーポート 施工概略図

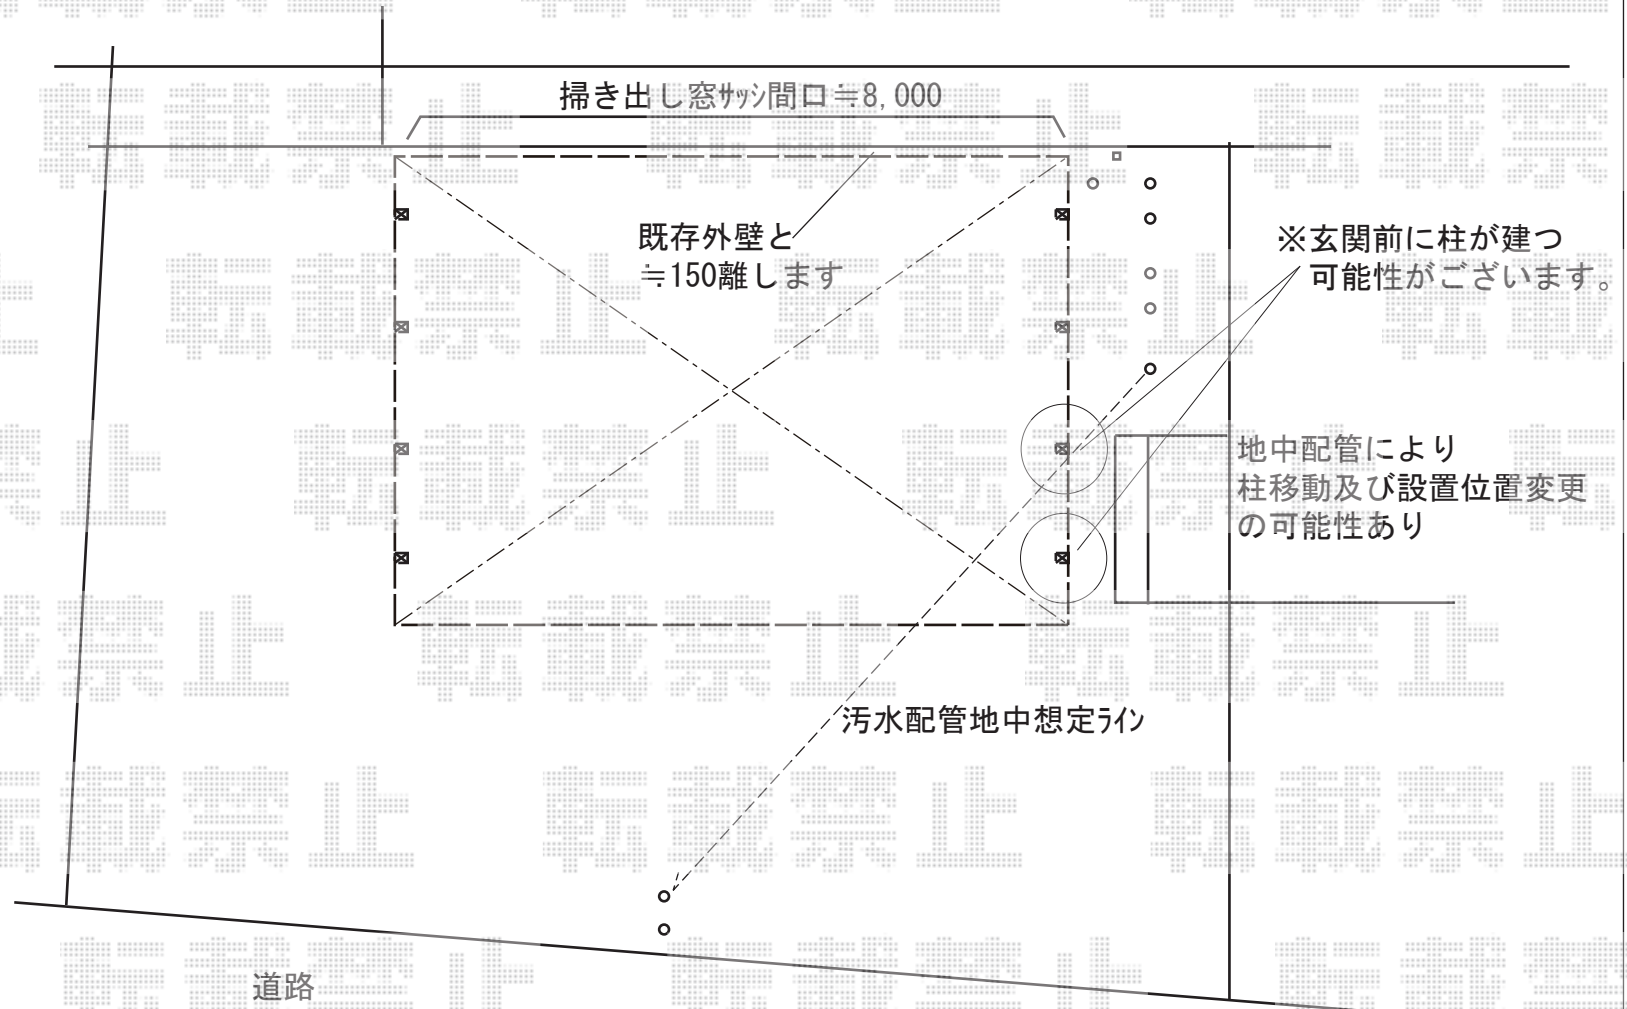

三協アルミ スノースカイ トリプル デラックスタイプ 積雪~100cm対応
幅= 8,037mm
奥行= 5,825mm
色：アーバングレー+トラッドパイン
屋根材：熱線遮断ポリカーボネート（色：かすみ調）
柱仕様：H23（有効高 約2,300mm）