

エクステリア工事 施工概略図

Value Select マージウッドデッキ


間口= 1.5間(2,651mm)

出幅= 4尺(1,220mm)

色：【仮】レッドウッド

床板：縦貼り

束柱：Tタイプ(400~550mm)(色：【仮】プラチナステン)

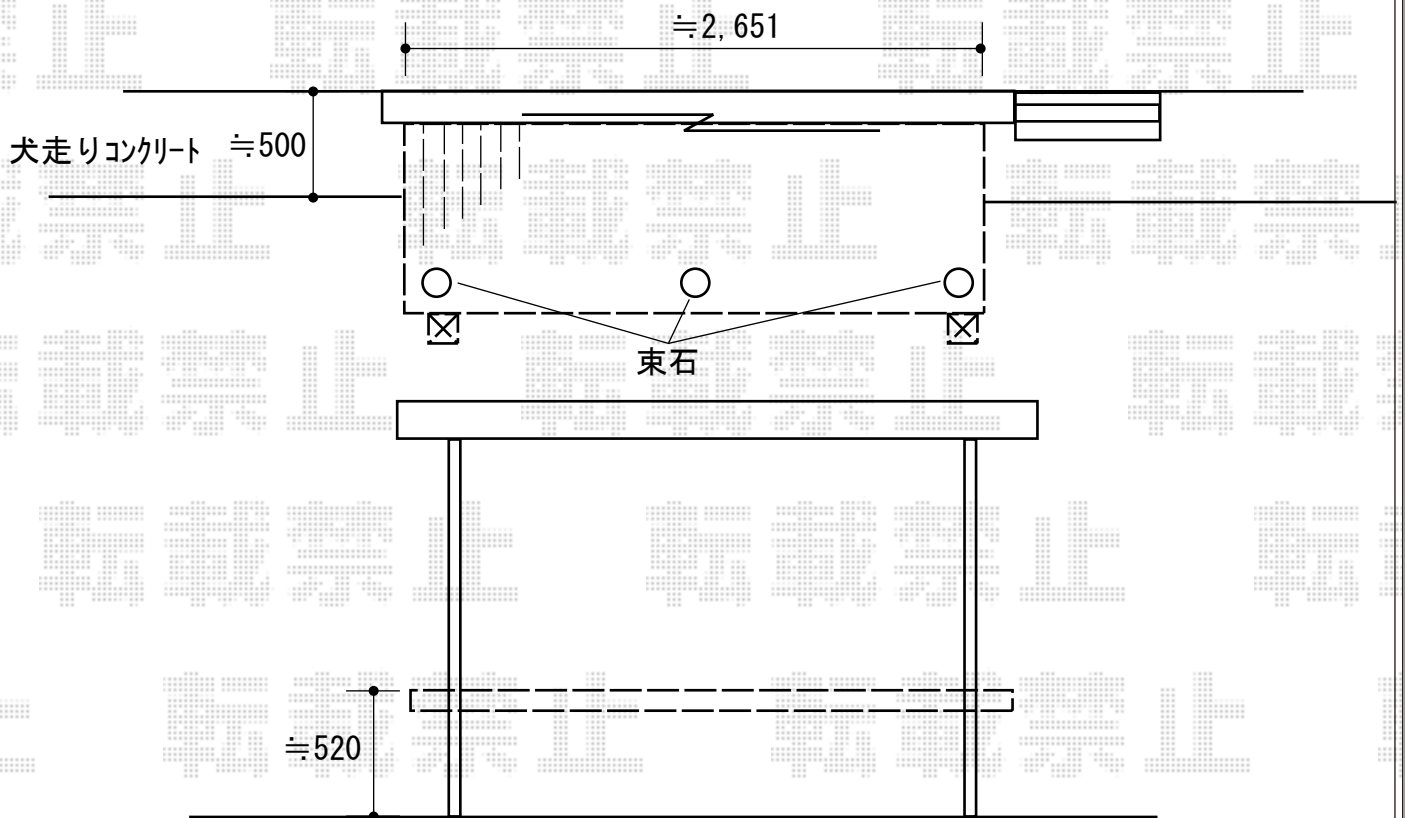

2018-8-527996

担当者

丸山