


カーポート 施工概略図

Value Select 【1】 ソリッドポート ワイド 積雪～20cm対応
幅= 5,417mm 奥行= 5,002mm 色：【仮】シャイングレー
屋根材：ポリカーボネート（クリアブルー）
柱仕様：ロング柱仕様（有効高 約2,500mm）

YKK AP 【2】 レイナポートグランミニ 積雪～20cm対応
幅= 2,100mm 奥行= 2,188mm (3台用) 色：プラチナステン
屋根材：ポリカーボネート（アースブルー）
柱仕様：ハイルーフ柱仕様（有効高 約2,355mm）

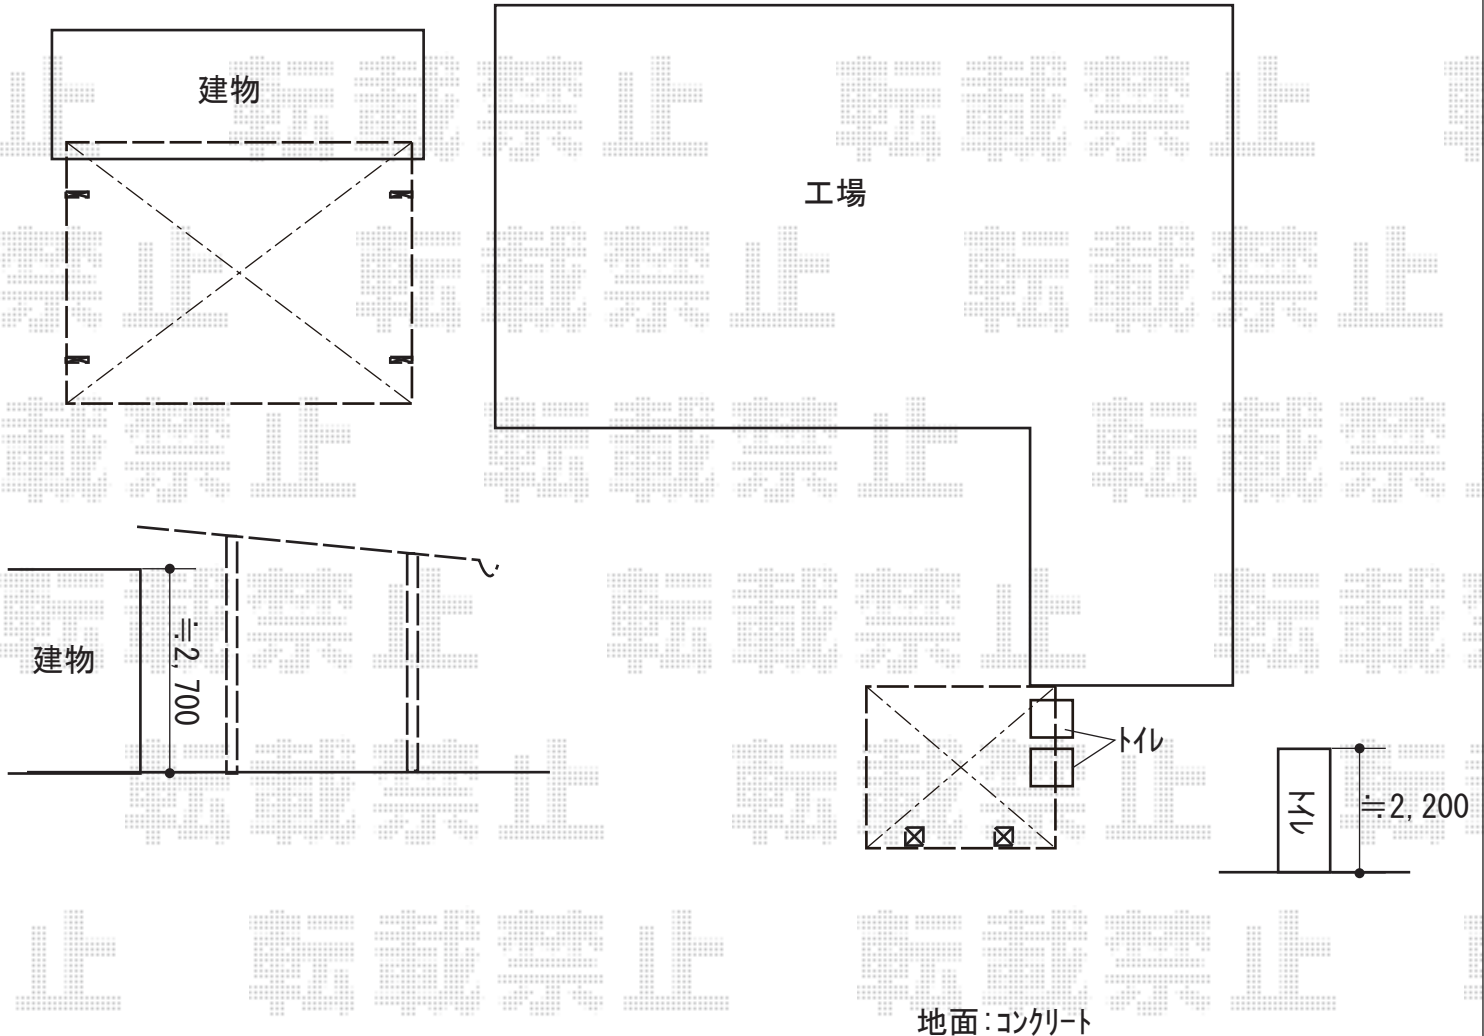

2018-8-528356

担当者

伊野