

カーポート 施工概略図

YKK AP レイナツインポートグラン 積雪~20cm対応

幅= 5,392mm

奥行= 5,768mm

色： プラチナステン


屋根材： 熱線遮断ポリカーボネート(クリアマット)

柱仕様： ハイルフ柱仕様 (有効高 約2,350mm)

=====

YKK AP レイナポートグラン 屋根ふき材補強部品 (2セット) ×1

色： カームブラック*1色のみ

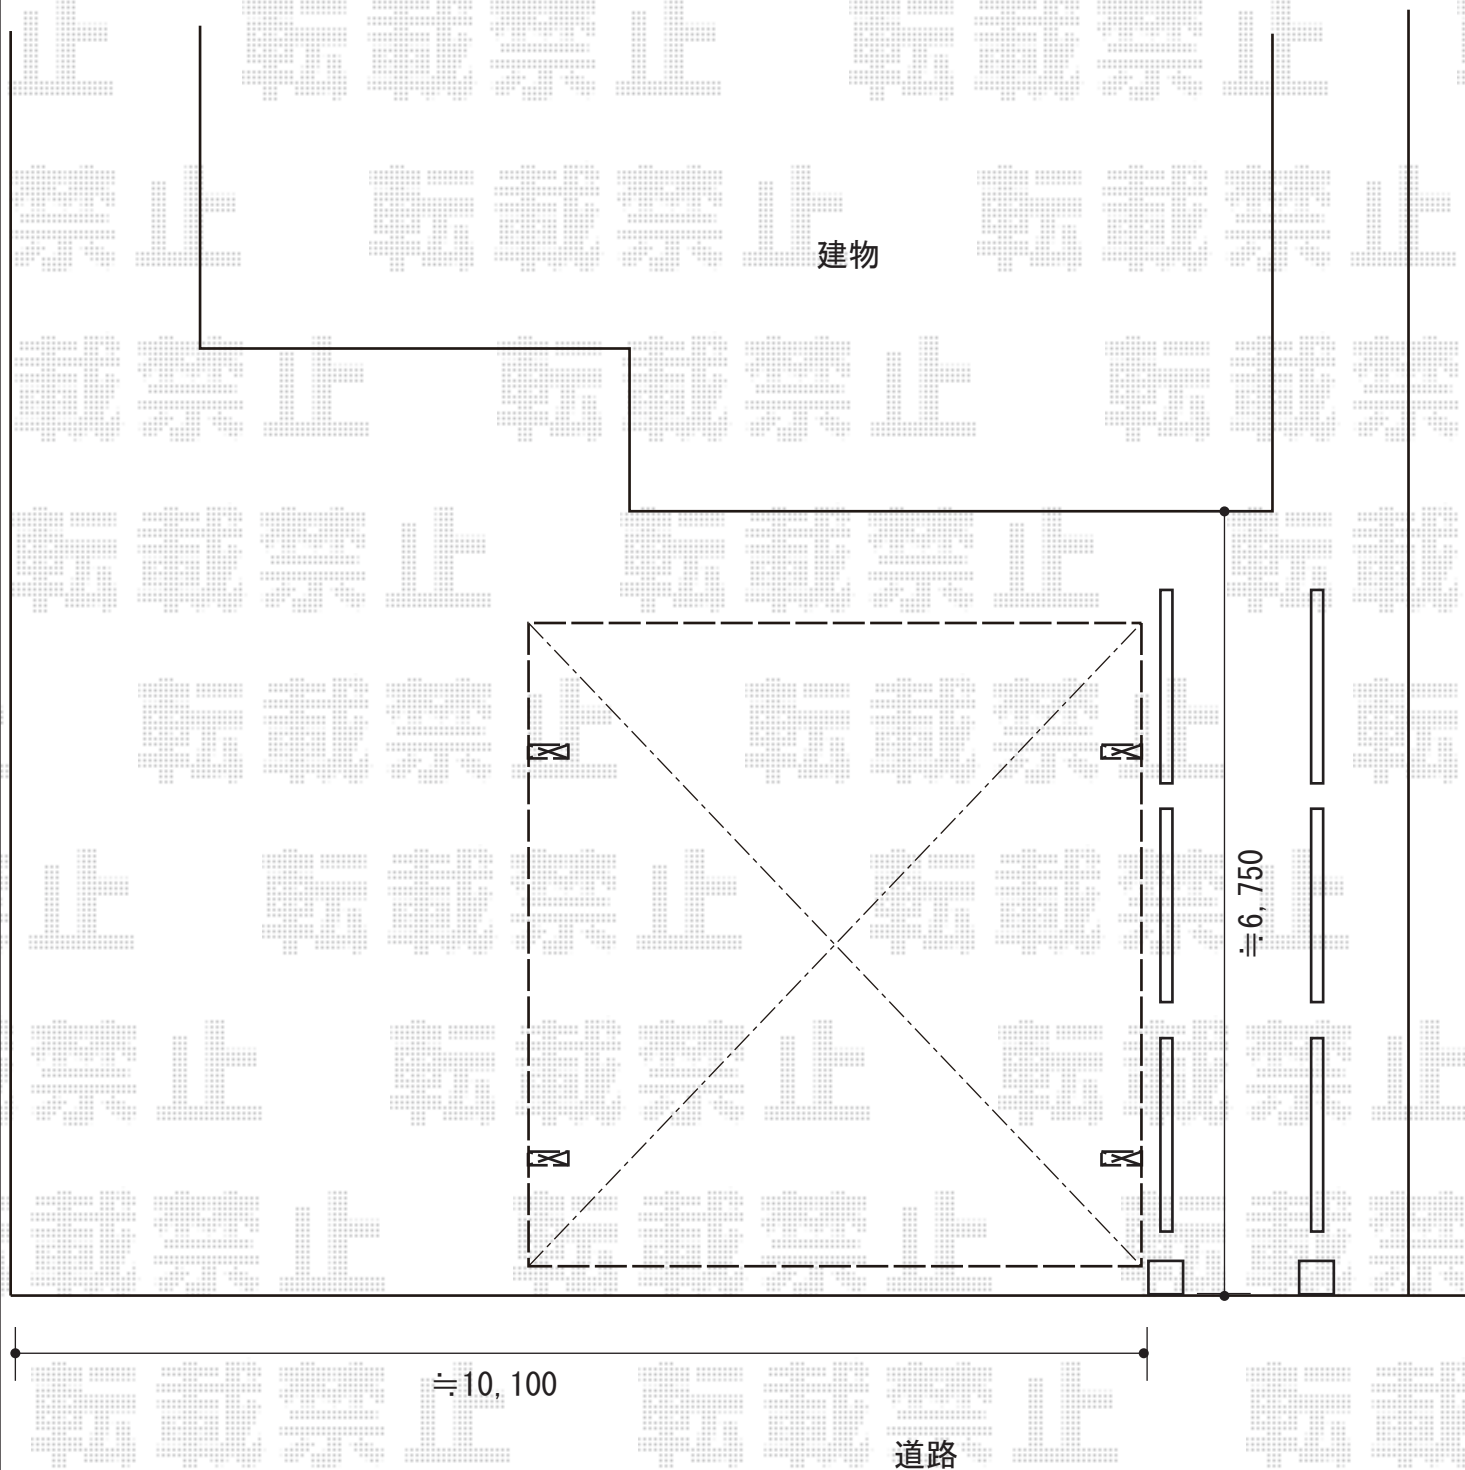

2018-9-528631

担当者

伊野