


エクステリア工事 施工概略図

YKK AP リウッドデッキ 200
間口= 1.5間 (2,651mm)
出幅= 6尺 (1,820mm)
色： ナチュラルブラウン
床板： 縦貼り
幕板： 標準幕板
束柱： Tタイプ (400~550mm) (色： カームブラック)

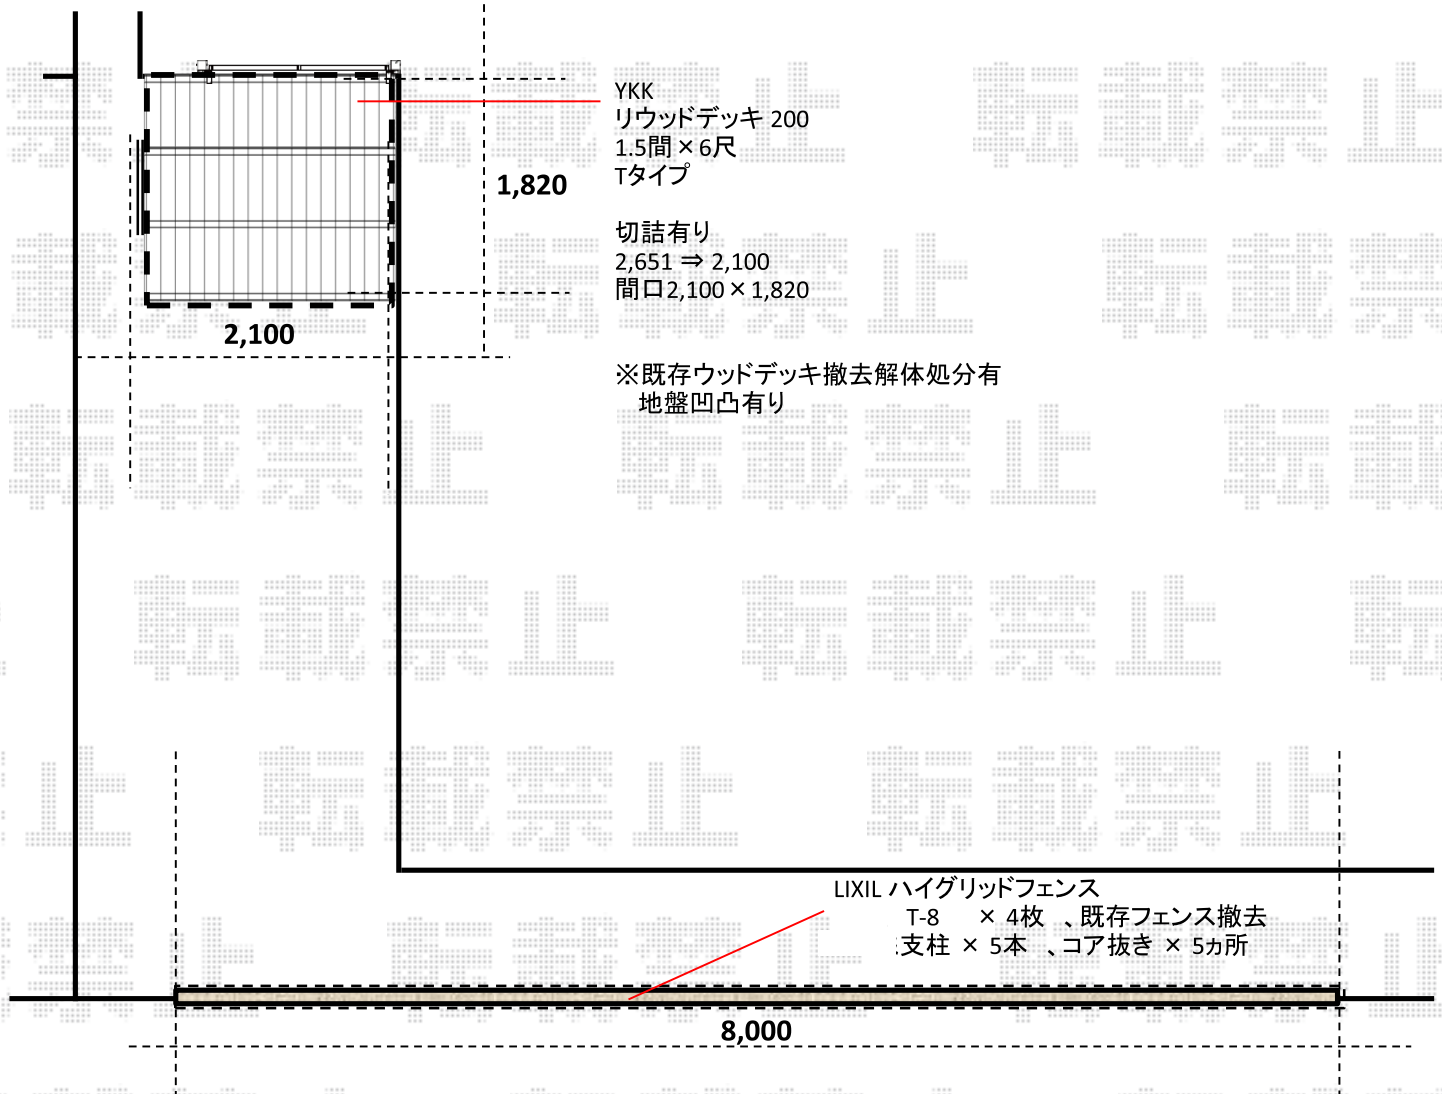

LIXIL ハイグリッドフェンス11型 フリーポールタイプ
本体 (W×H) = T-8 (2,000×720mm) × 4枚
柱： T-8 × 5本
色： アイボリーホワイト

2018-9-528806

担当者

安田