


カーポート+物置 施工概略図

LIXIL ネスカR (ラウンドスタイル) ワイド 積雪~20cm対応
 幅= 4,836mm
 奥行= 4,980mm
 色: ホワイト
 屋根材: ポリカーボネート (クリアブルー)
 柱仕様: 標準柱仕様 (有効高 約2,200mm)

イナバ物置 ネクスタ 一般型 2210×1370×2020
 間口= 2,210mm
 奥行= 1,370mm
 高さ= 2,020mm
 色: プレミアムグレー
 屋根タイプ: 標準型
 耐荷重タイプ: 一般型
 棚タイプ: 標準棚タイプ
 数量: 1台

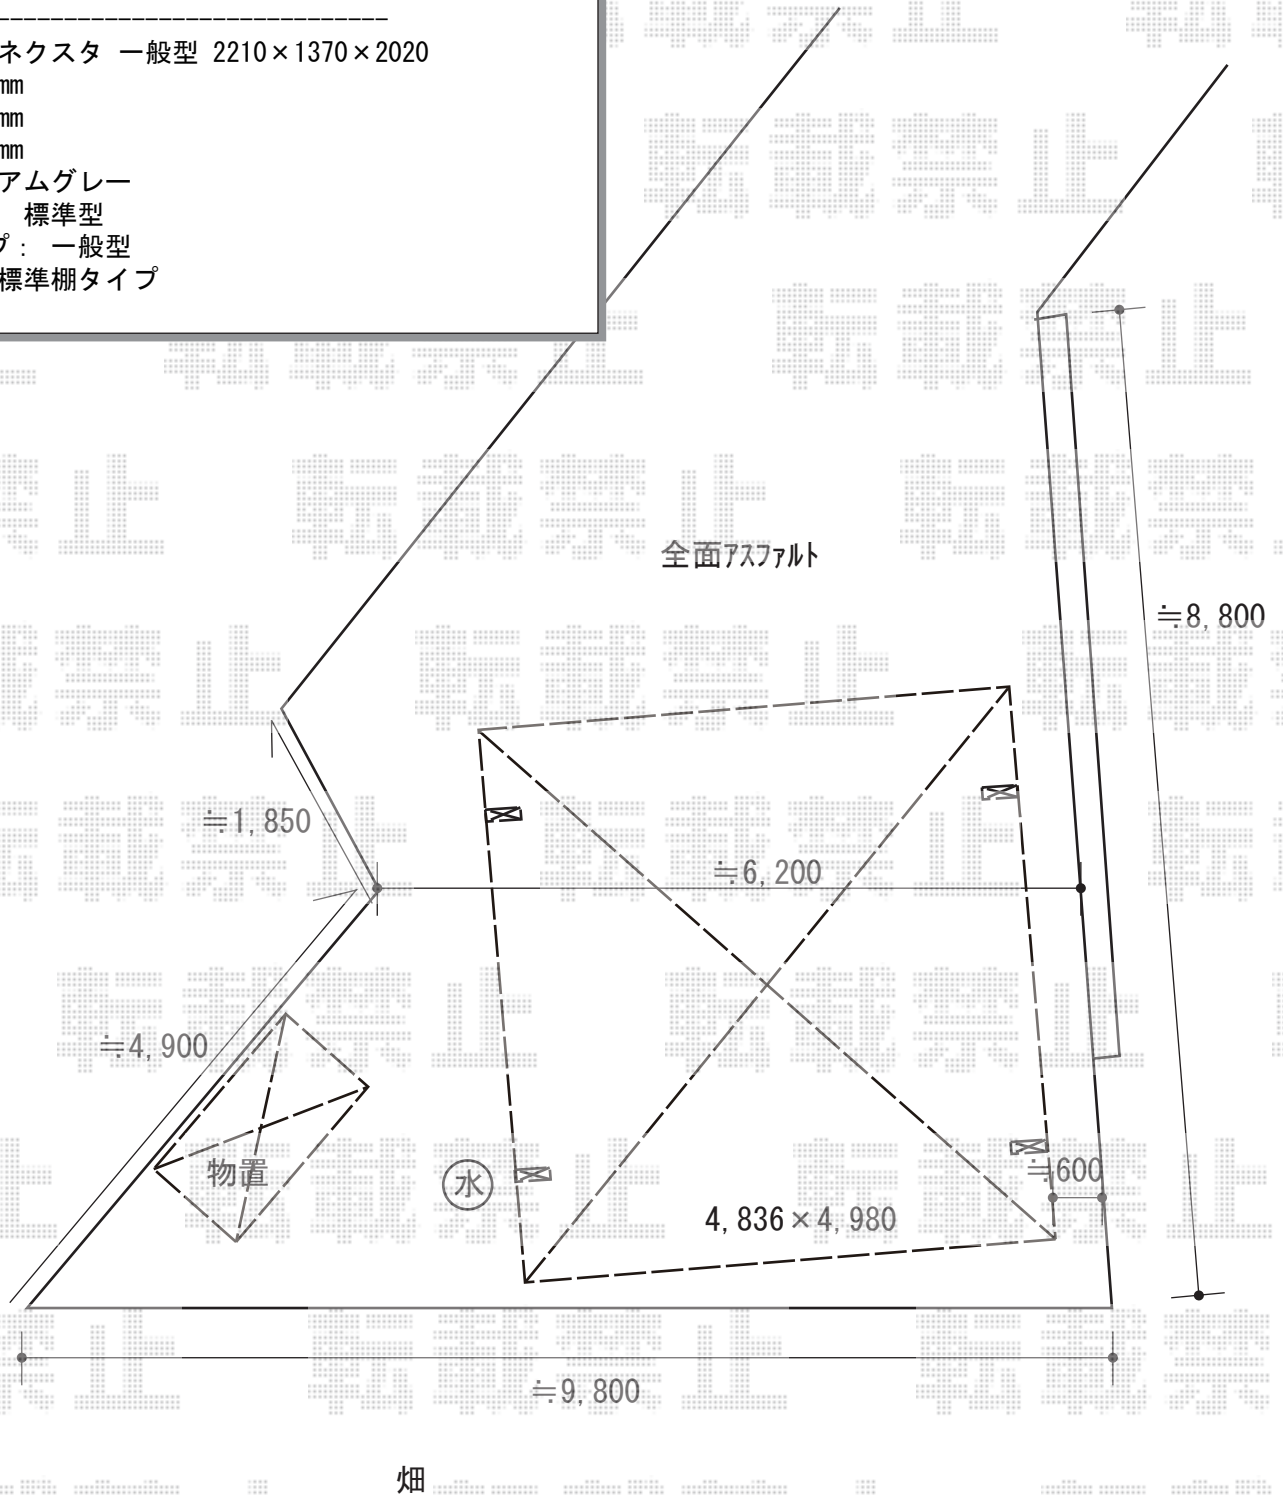

2018-9-529066

担当者 村上 (公)