


フェンス 施工概略図

Value Select モクアルフェンス 横板タイプ 自由柱施工
本体1枚 (W×H) = T100 (1,975×920mm) × 7枚
自由柱 : T100 × 11本
端部カバー : T100 × 3セット
端部キャップ : 4個入 × 1セット
目隠しコーナー継手 : T100 × 2セット
パネル色 : ショコラウッド
パネル裏・枠・柱色 : チャコールブラック *1色設定

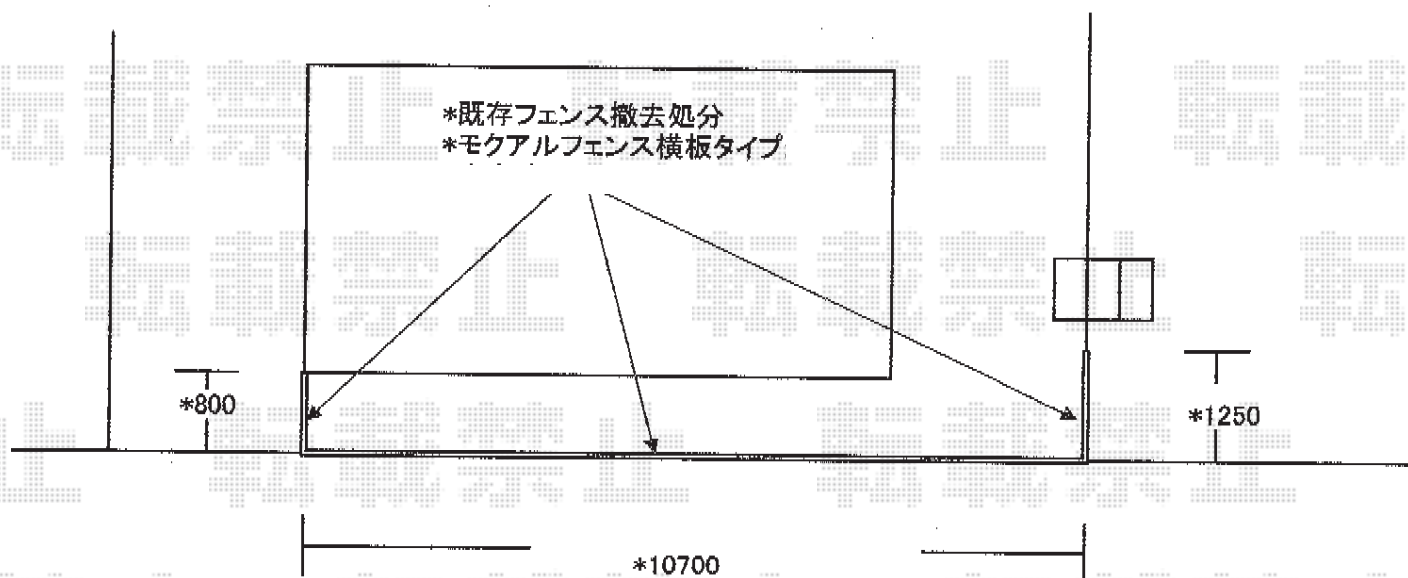

2018-9-529701

担当者

田中