


カーポート 施工概略図

YKK AP 【ご提案】 レイナポートグラン 積雪～20cm対応
幅= 2,400mm
奥行= 5,052mm
色： 【未定】

【未定】屋根材： 【仮】 ポリカーボネート（色： 【未定】）
柱仕様： 標準柱仕様（有効高 約2,000mm）

YKK AP 【ご提案】 レイナポートグラン 着脱式サポート
標準・ハイルーフ兼用 2本入り×1セット
色： 【未定】

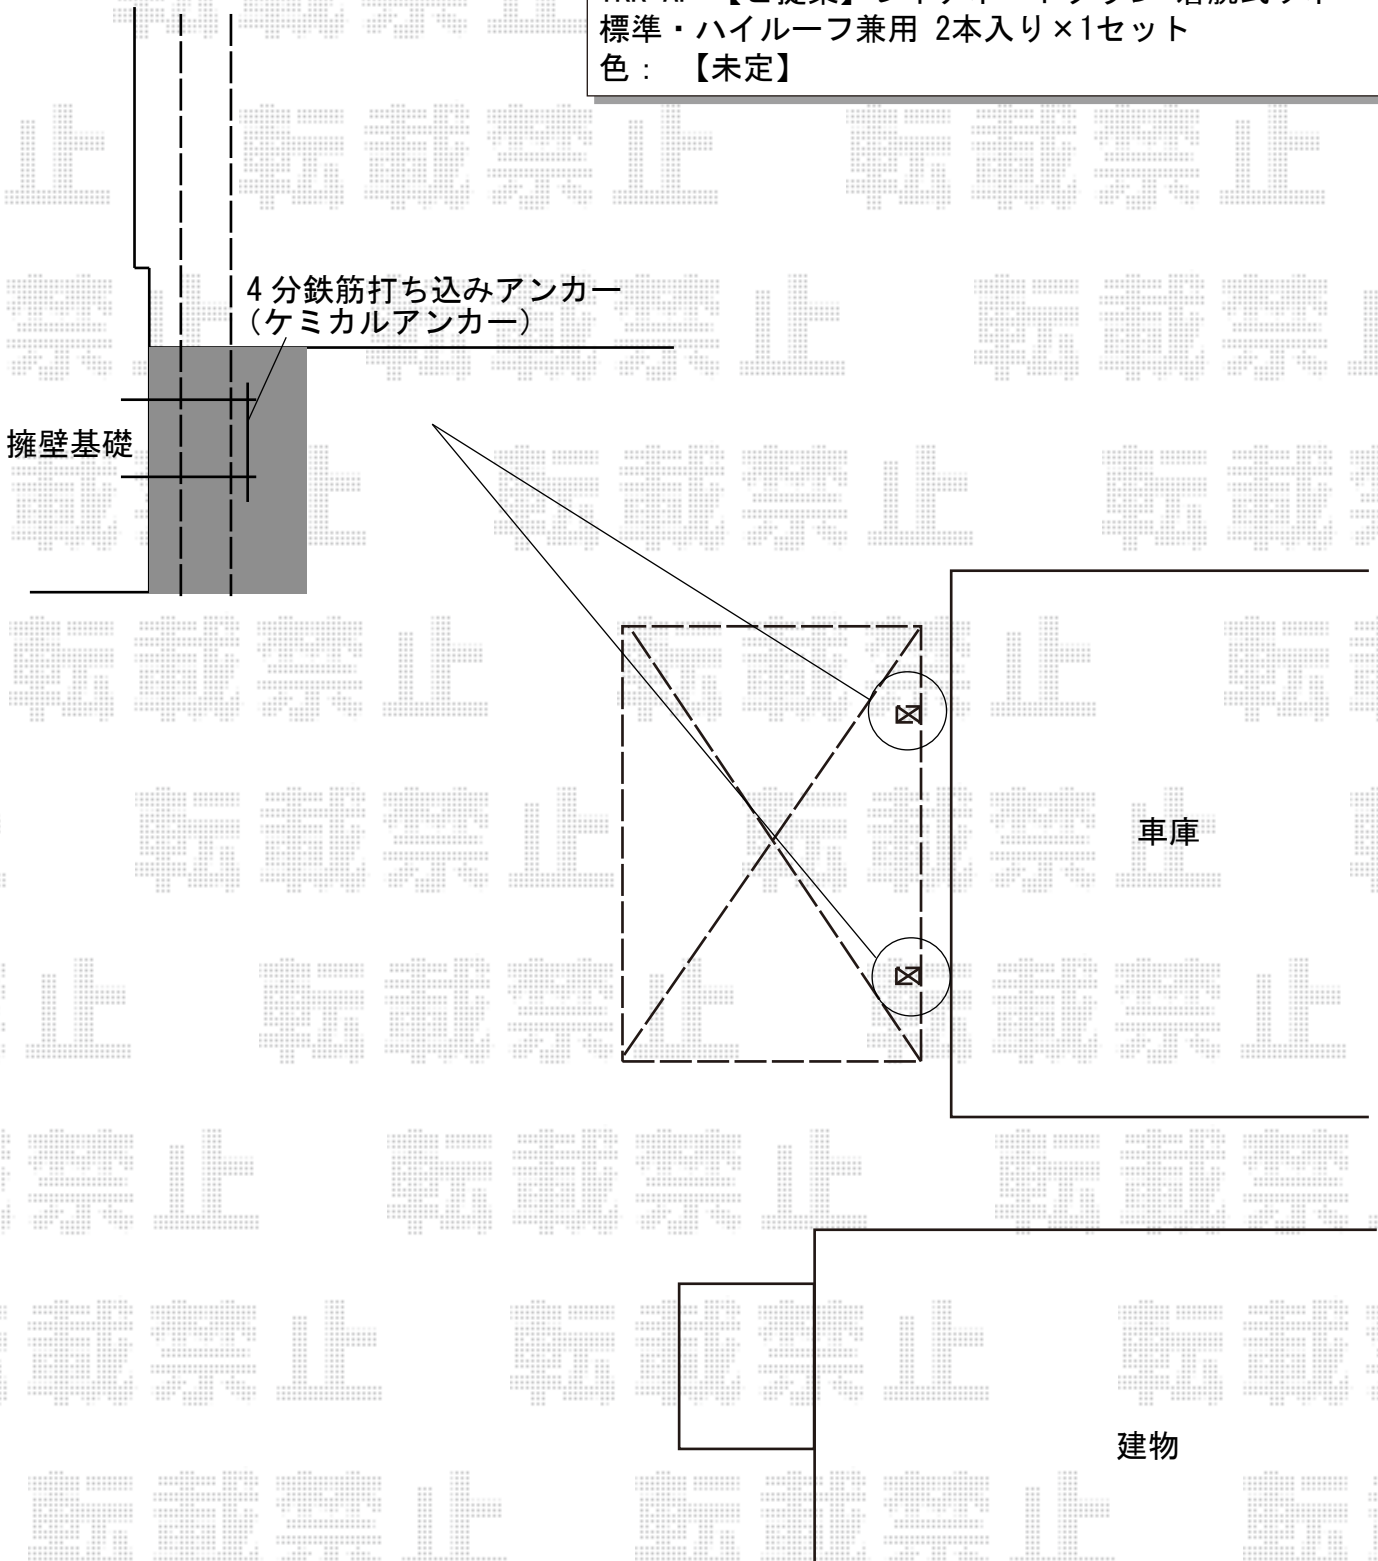

2018-9-530358

担当者

村上（公）