


カーポート 施工概略図

LIXIL ネスカR (ラウンドスタイル) 積雪~20cm対応  
幅= 2,400mm  
奥行= 4,980mm  
色 : オータムブラウン  
屋根材 : ポリカーボネート (クリアマット・すりガラス調)  
柱仕様 : 標準柱仕様 (有効高 約2,200mm)

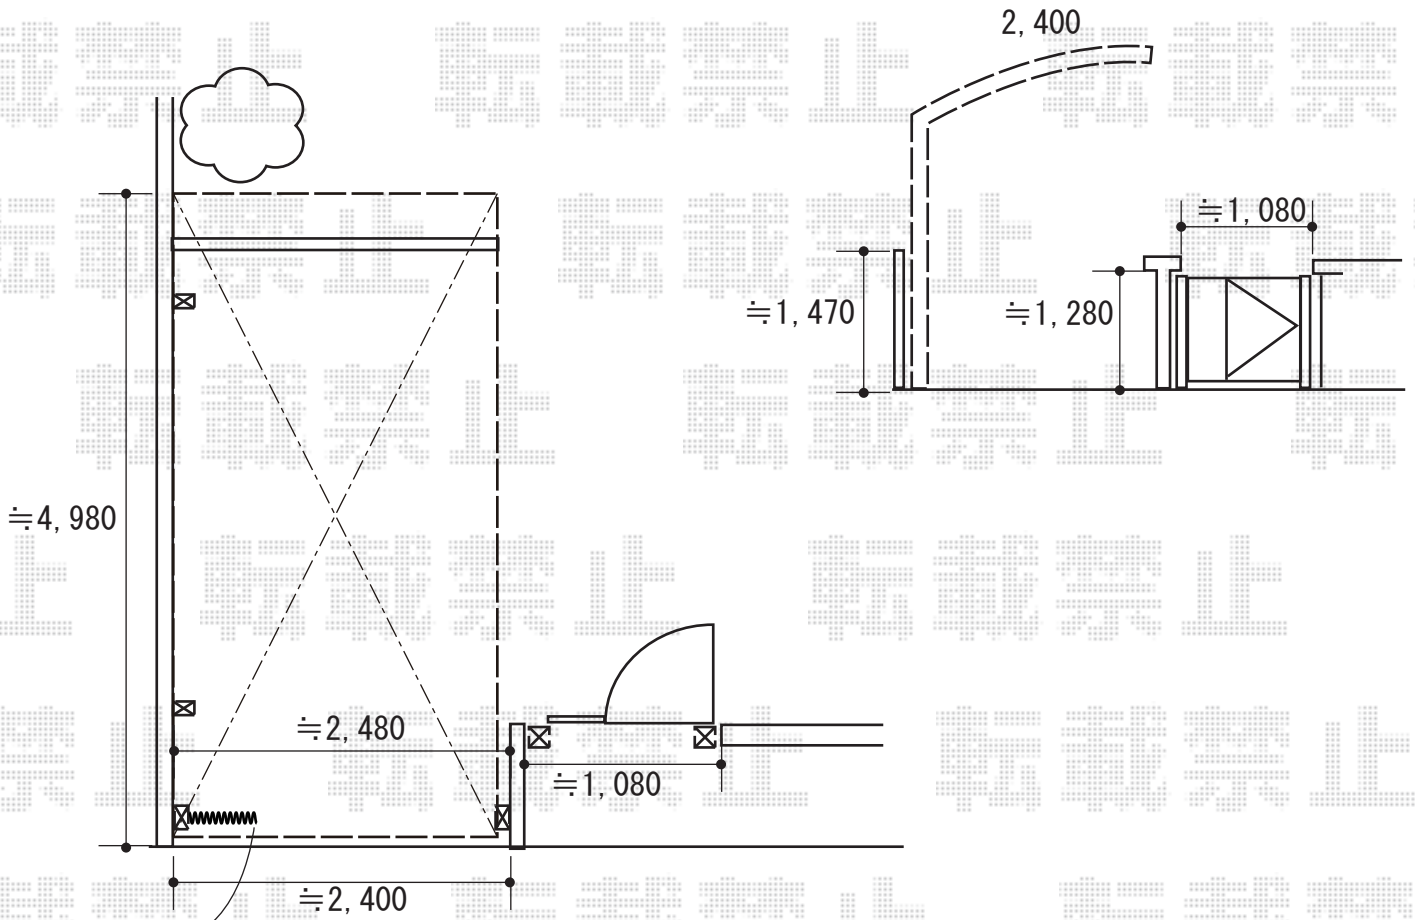

2018-9-530391

担当者 村上 (公)