


門扉 施工概略図

LIXIL (TOEX) プレスタ門扉 1型 細横棧 両開き親子 柱使用
扉幅 = 300+500mm
扉高 = 1,200mm
色 : オータムブラウン
錠 : シリンダーPA錠
開き : 内開き

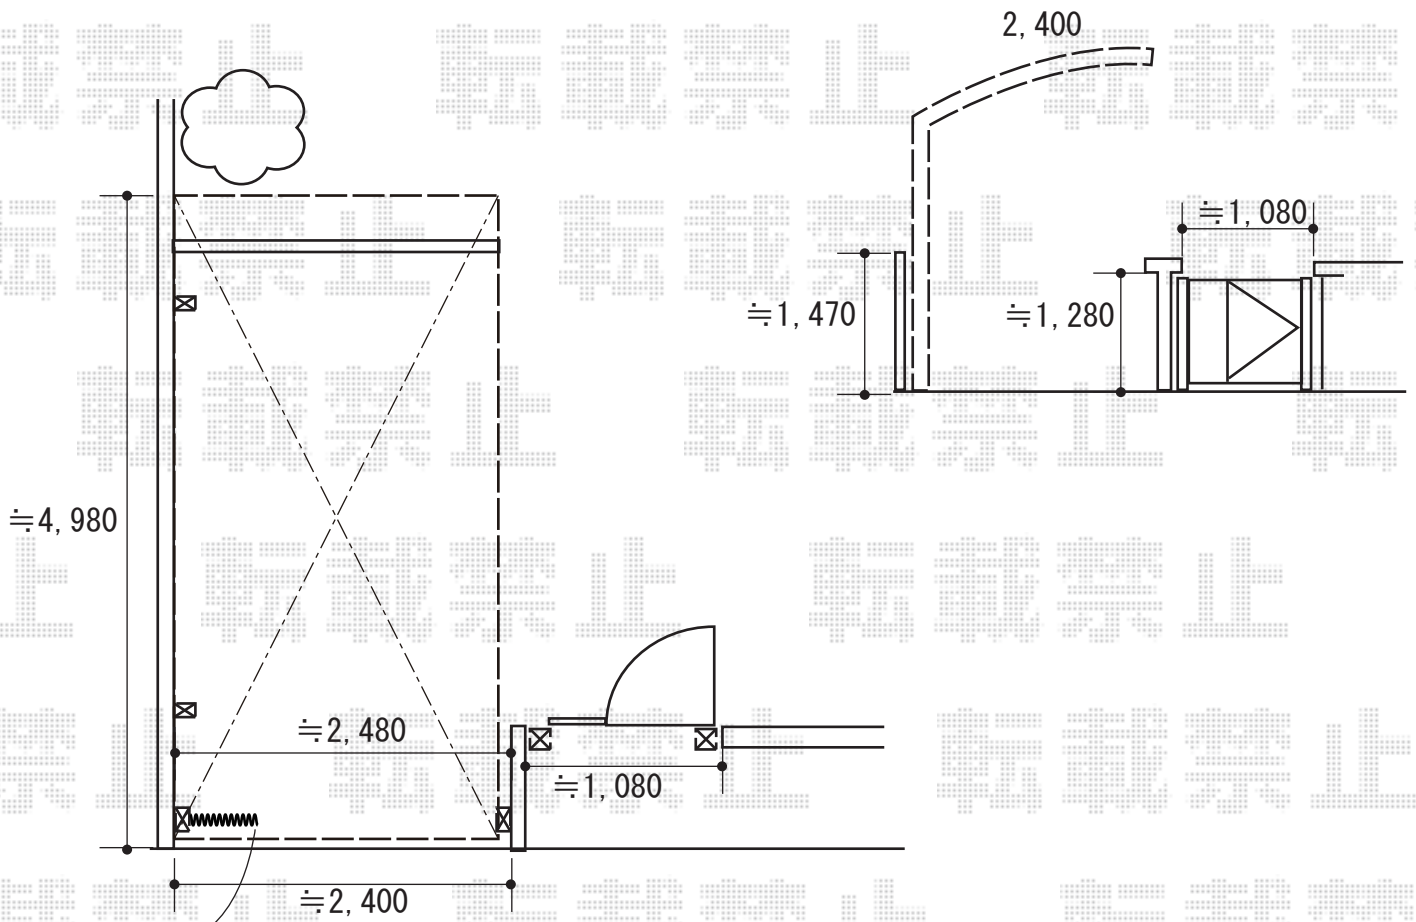

2018-9-530391

担当者 村上(公)