


カーゲート 施工概略図

LIXIL (TOEX) アルシャインII L型 Aタイプ ノンレール 片開き
開口幅= 2,492mm
全幅= 2,608mm
たたみ幅= 367mm
高さ= 1,250mm
色：オータムブラウン
キャスター数：2箇所
落棒数：2本

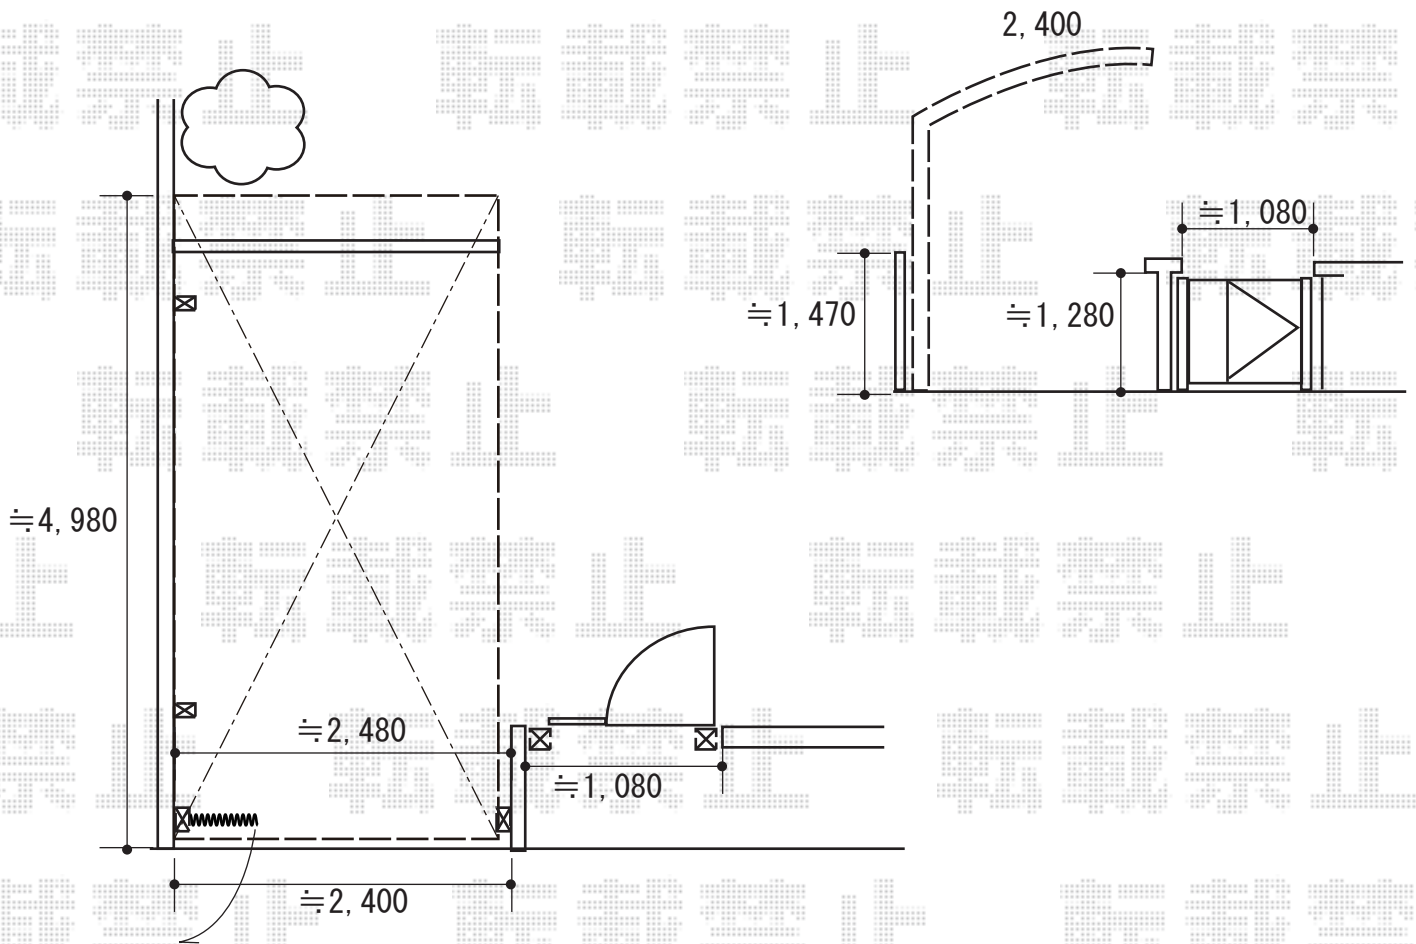

2018-9-530391

担当者 村上(公)