


カーポート 施工概略図

LIXIL カーポートSCミニ 積雪~20cm対応
幅= 2,100mm
奥行= 5,000mm
色： ナチュラルシルバーF
屋根材： ナチュラルシルバーF
柱仕様： ロング柱25仕様（有効高 約2,500mm）

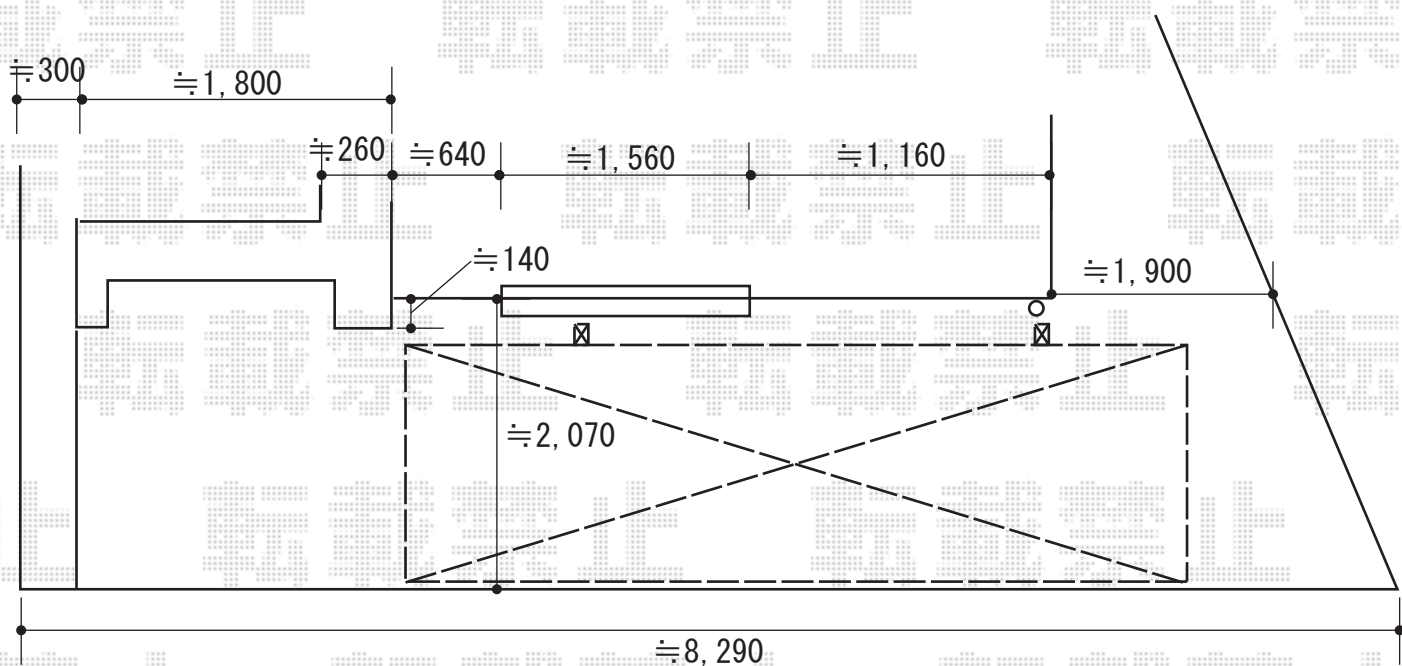

※納まりはイメージです。

2018-9-531609	担当者	木挽
---------------	-----	----