


バルコニー屋根 施工概略図

LIXIL 【B】スピーネ F型 ルーフタイプ 単体 積雪～20cm対応
間口= 関東間1.5間 (柱芯々2,530mm 屋根幅2,750mm)
出幅= 3尺 (885mm)
色: シャイングレー
屋根材: ポリカーボネート (クリアブルー)
柱仕様: 柱無しタイプ
施工方法: 下止め仕様

LIXIL 【B】スピーネ F型 吊り下げ物干し【仮】Aセット【仮】標準
色: シャイングレー
数量: 2本入り×1セット

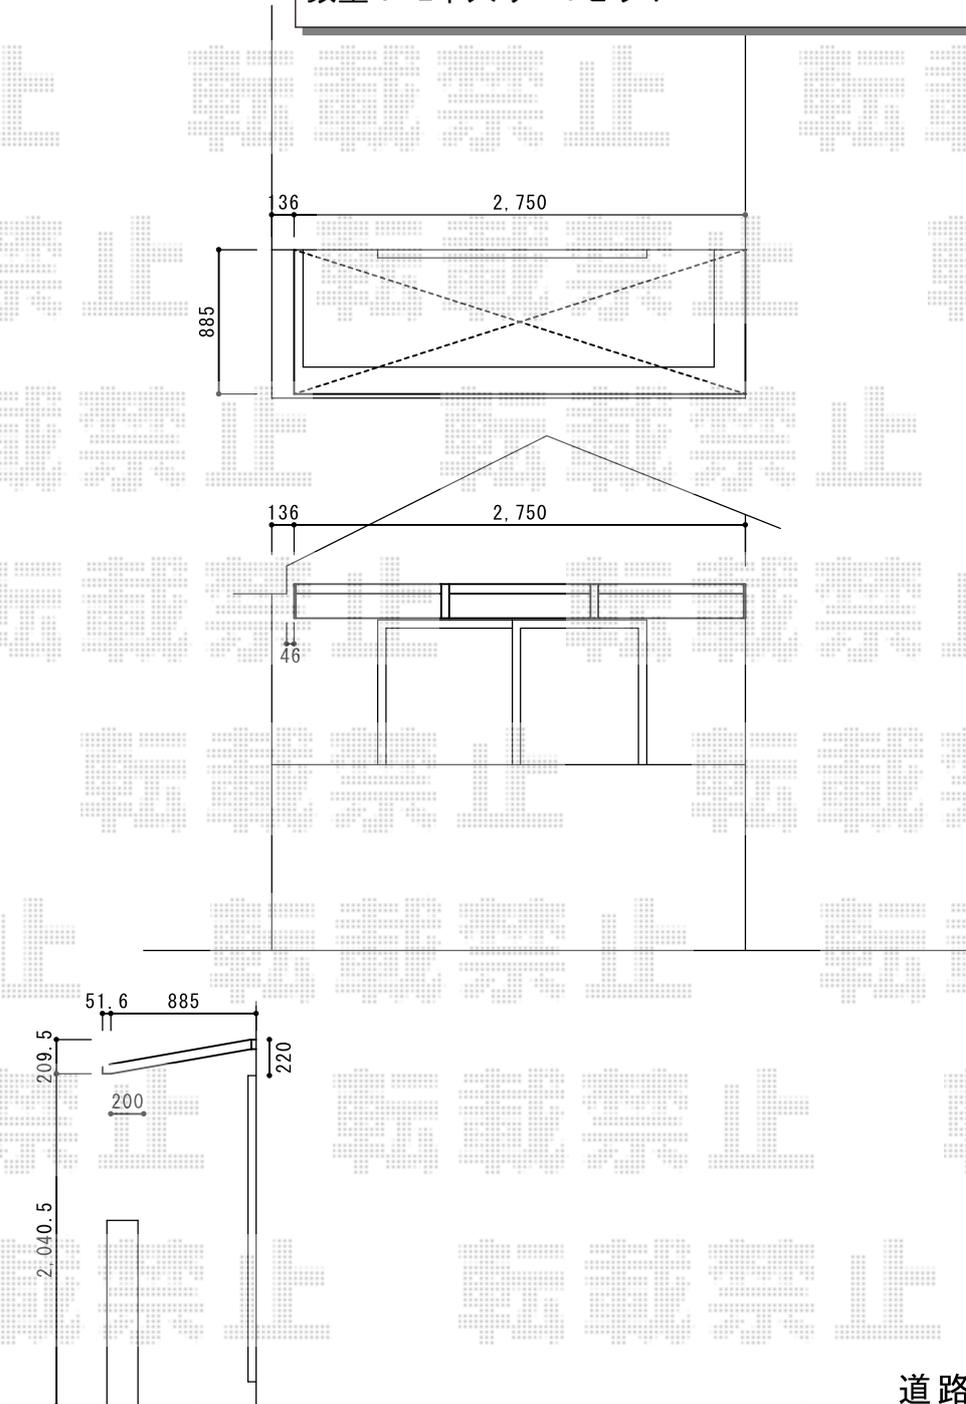

道路面

2018-9-532013

担当者

細川