

カーポート/車止め 施工概略図


※カーポートとサイクルポートは柱位置が異なりますこと、あらかじめご了承ください。

YKK AP 【01】 エフルージュグランミニ 積雪～20cm対応
 幅= 2,119mm
 奥行= 5,052mm(8台用)
 色: プラチナステン
 屋根材: 熱線遮断ポリカーボネート(クリアマット)
 柱仕様: 標準柱仕様(有効高 約2,000mm)

YKK AP 【02】 エフルージュ ツイン 積雪～20cm対応
 幅= 5,988mm
 奥行= 5,052mm
 色: プラチナステン
 屋根材: 熱線遮断ポリカーボネート(クリアマット)
 柱仕様: ハイルフ柱仕様(有効高 約2,350mm)

YKK AP 【02】 エフルージュツイン 変形敷地対応部材
 斜め切詰用前枠: × 1
 色: プラチナステン

カーポートとサイクルポートの間は50mm以上空けて設置します

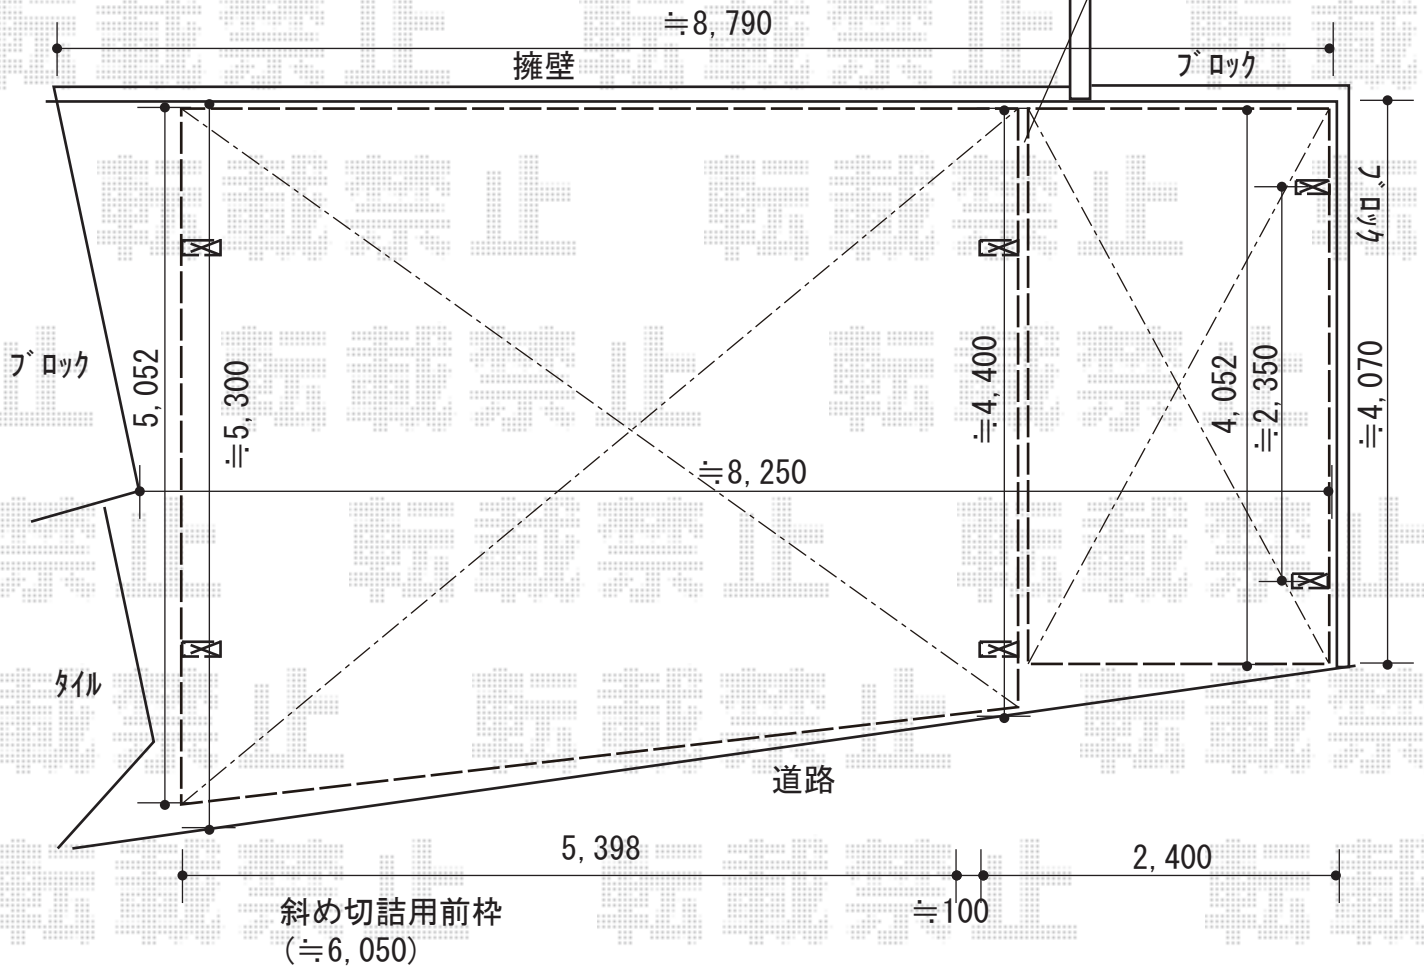

2018-9-532100	担当者	小林
---------------	-----	----