


フェンス 施工概略図

YKK AP ルシアスフェンスH02型 横板格子 【仮】複合カラー  
 2段支柱 自立建て用 (パネル2段)  
 本体1枚 (W×H) = T60 (1,975×520mm) × 4枚  
 本体1枚 (W×H) = T80 (1,975×720mm) × 4枚  
 自立建て用2段支柱: T170 × 5本 エンドキャップ: 4個入 × 2セット  
 横板格子色: 【未定】※複合カラー設定 枠・柱色: 【未定】

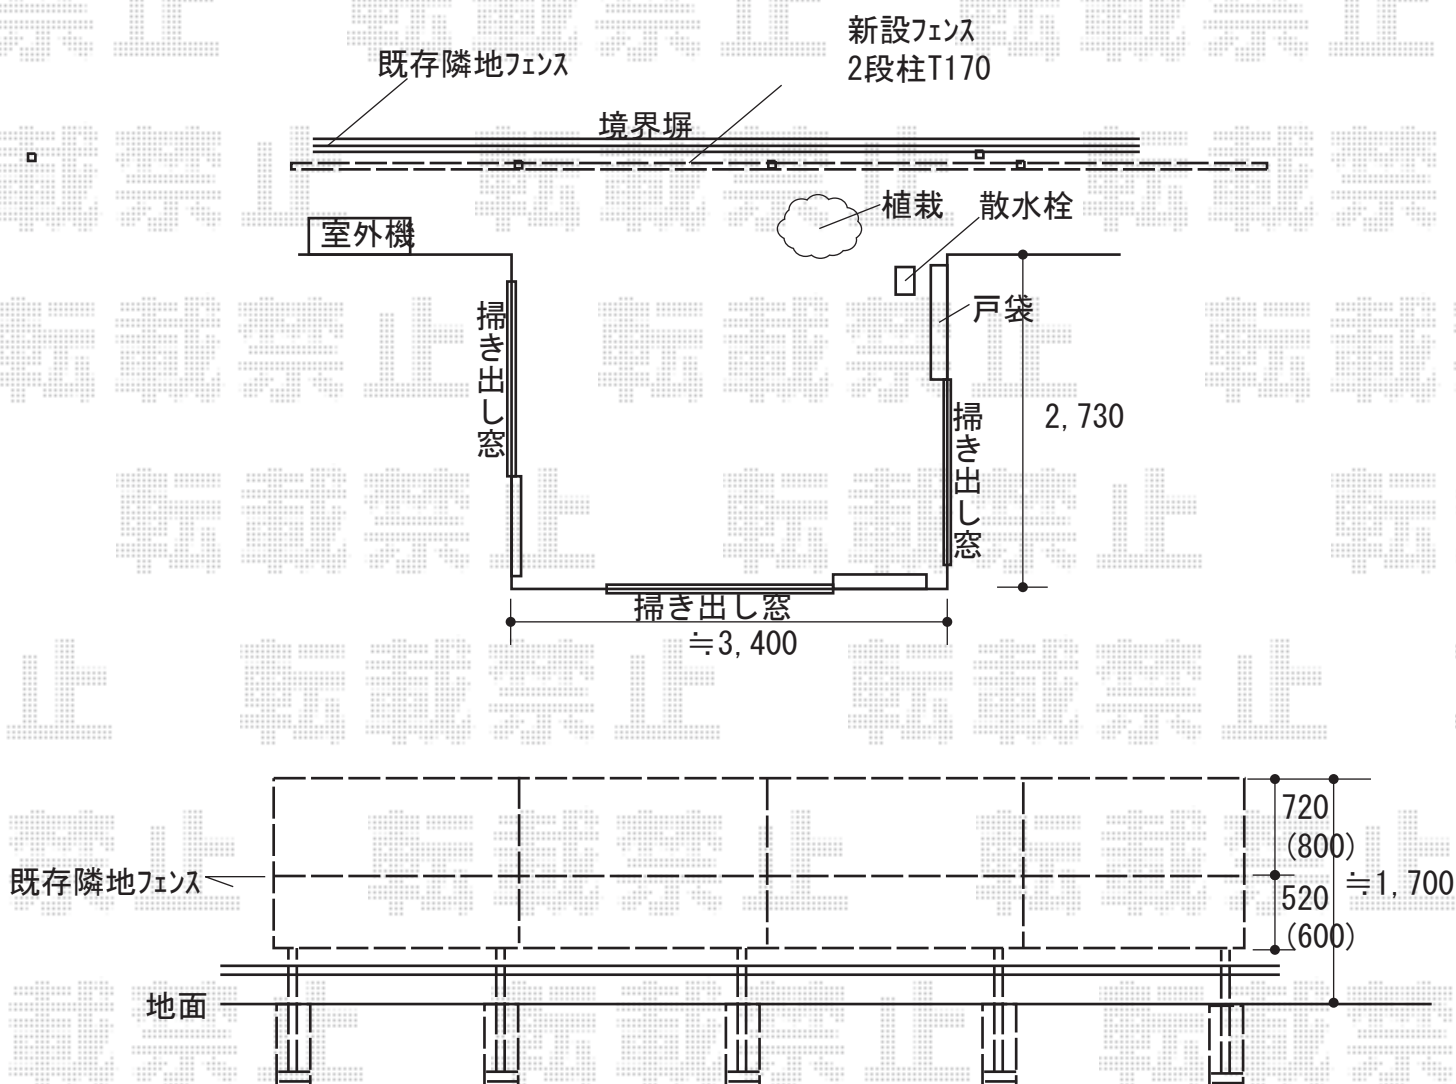

2018-9-532542

担当者

新西